

COMPLEJO HOSPITALARIO UNIVERSITARIO DE ALBACETE

ENERO 2021



ADECUACIÓN A NORMATIVA Y AMPLIACION DEL CHUA



DATOS PREVIOS

EL CONCURSO DE AMPLIACION Y REFORMA DEL COMPLEJO HOSPITALARIO UNIVERSITARIO DE ALBACETE SE ADJUDICA EN DICIEMBRE DE **2007** A LA UTE CASARES-CANDEL

EL PROYECTO DEFINITIVO SE APRUEBA EN MAYO DE **2010** Y LAS OBRAS COMIENZAN EN **2011**

TRAS 3 AÑOS PARALIZADA, EN **2016** SE FINALIZAN LAS OBRAS DE LA ESTRUCTURA DEL APARCAMIENTO, EL JARDIN DE SU CUBIENTA Y EL ACCESO PRINCIPAL AL HOSPITAL


CON OBJETO DE ADAPTAR EL PROYECTO A LAS NUEVAS NECESIDADES TECNICAS Y FUNCIONALES ACTUALES, SE REDACTA EL PROYECTO DE ADECUACION A NORMATIVA Y AMPLIACION DEL HOSPITAL UNIVERSITARIO DE ALBACETE EN **2019**

EN AGOSTO DE **2020** SE ADJUDICA LA REALIZACION DE LAS OBRAS A LA EMPRESA OHL



ESTADO ANTERIOR AL PROYECTO


COMPLEJO HOSPITALARIO UNIVERSITARIO DE ALBACETE

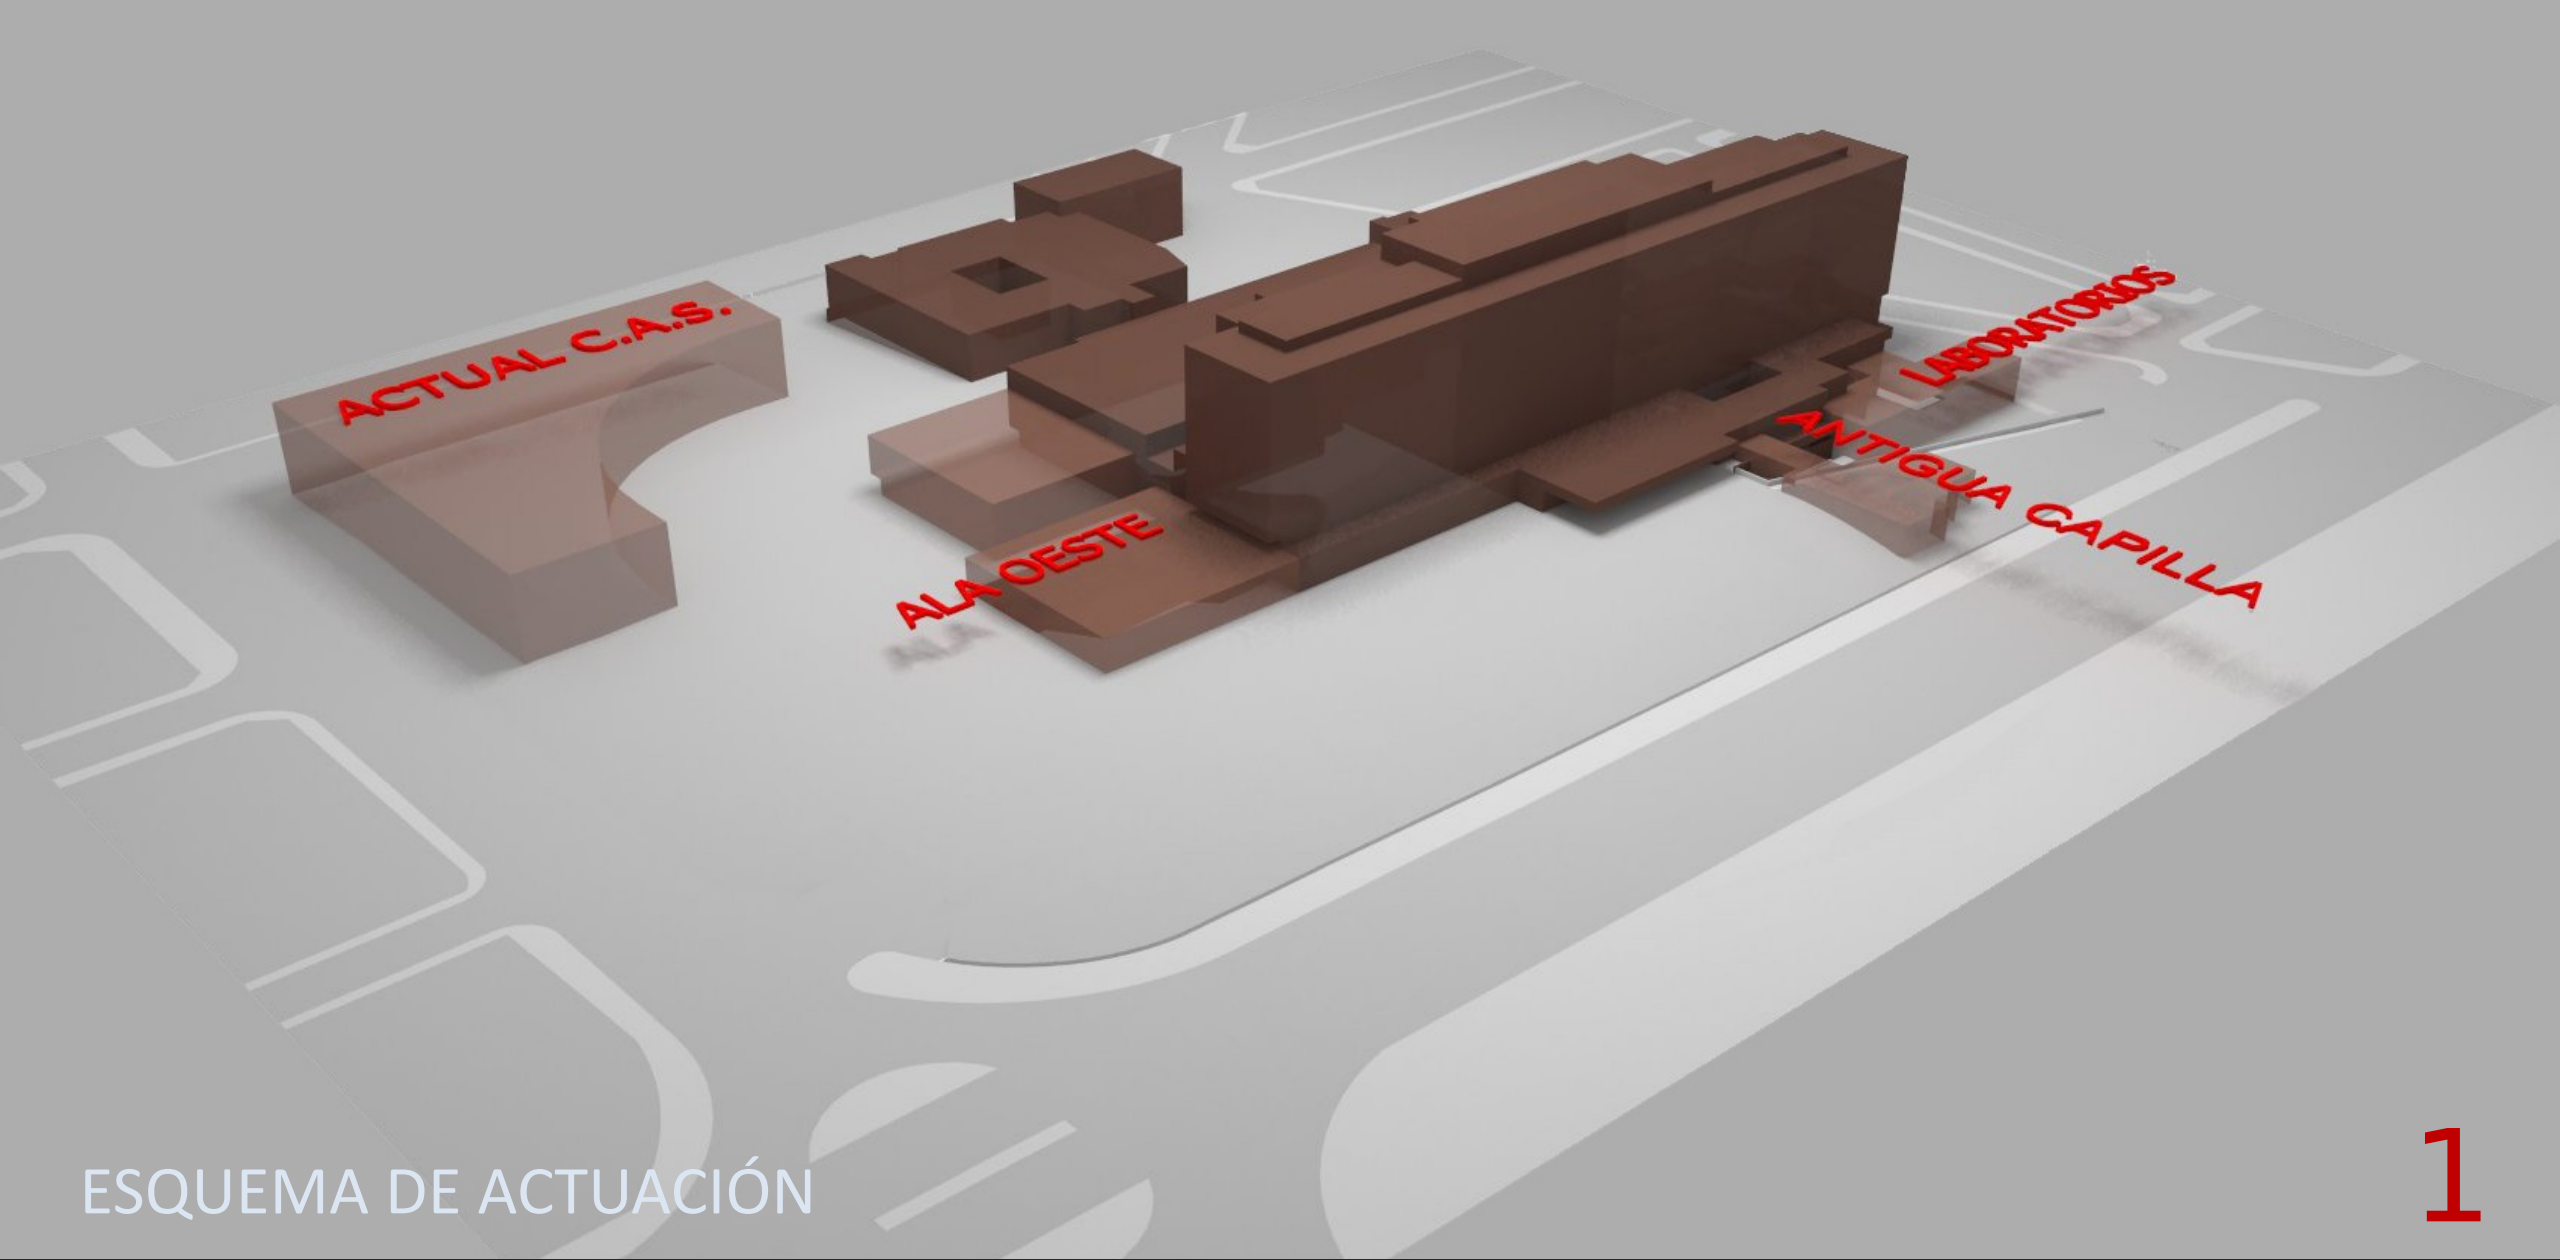

ESQUEMA DE ACTUACIÓN

1

DERRIBOS

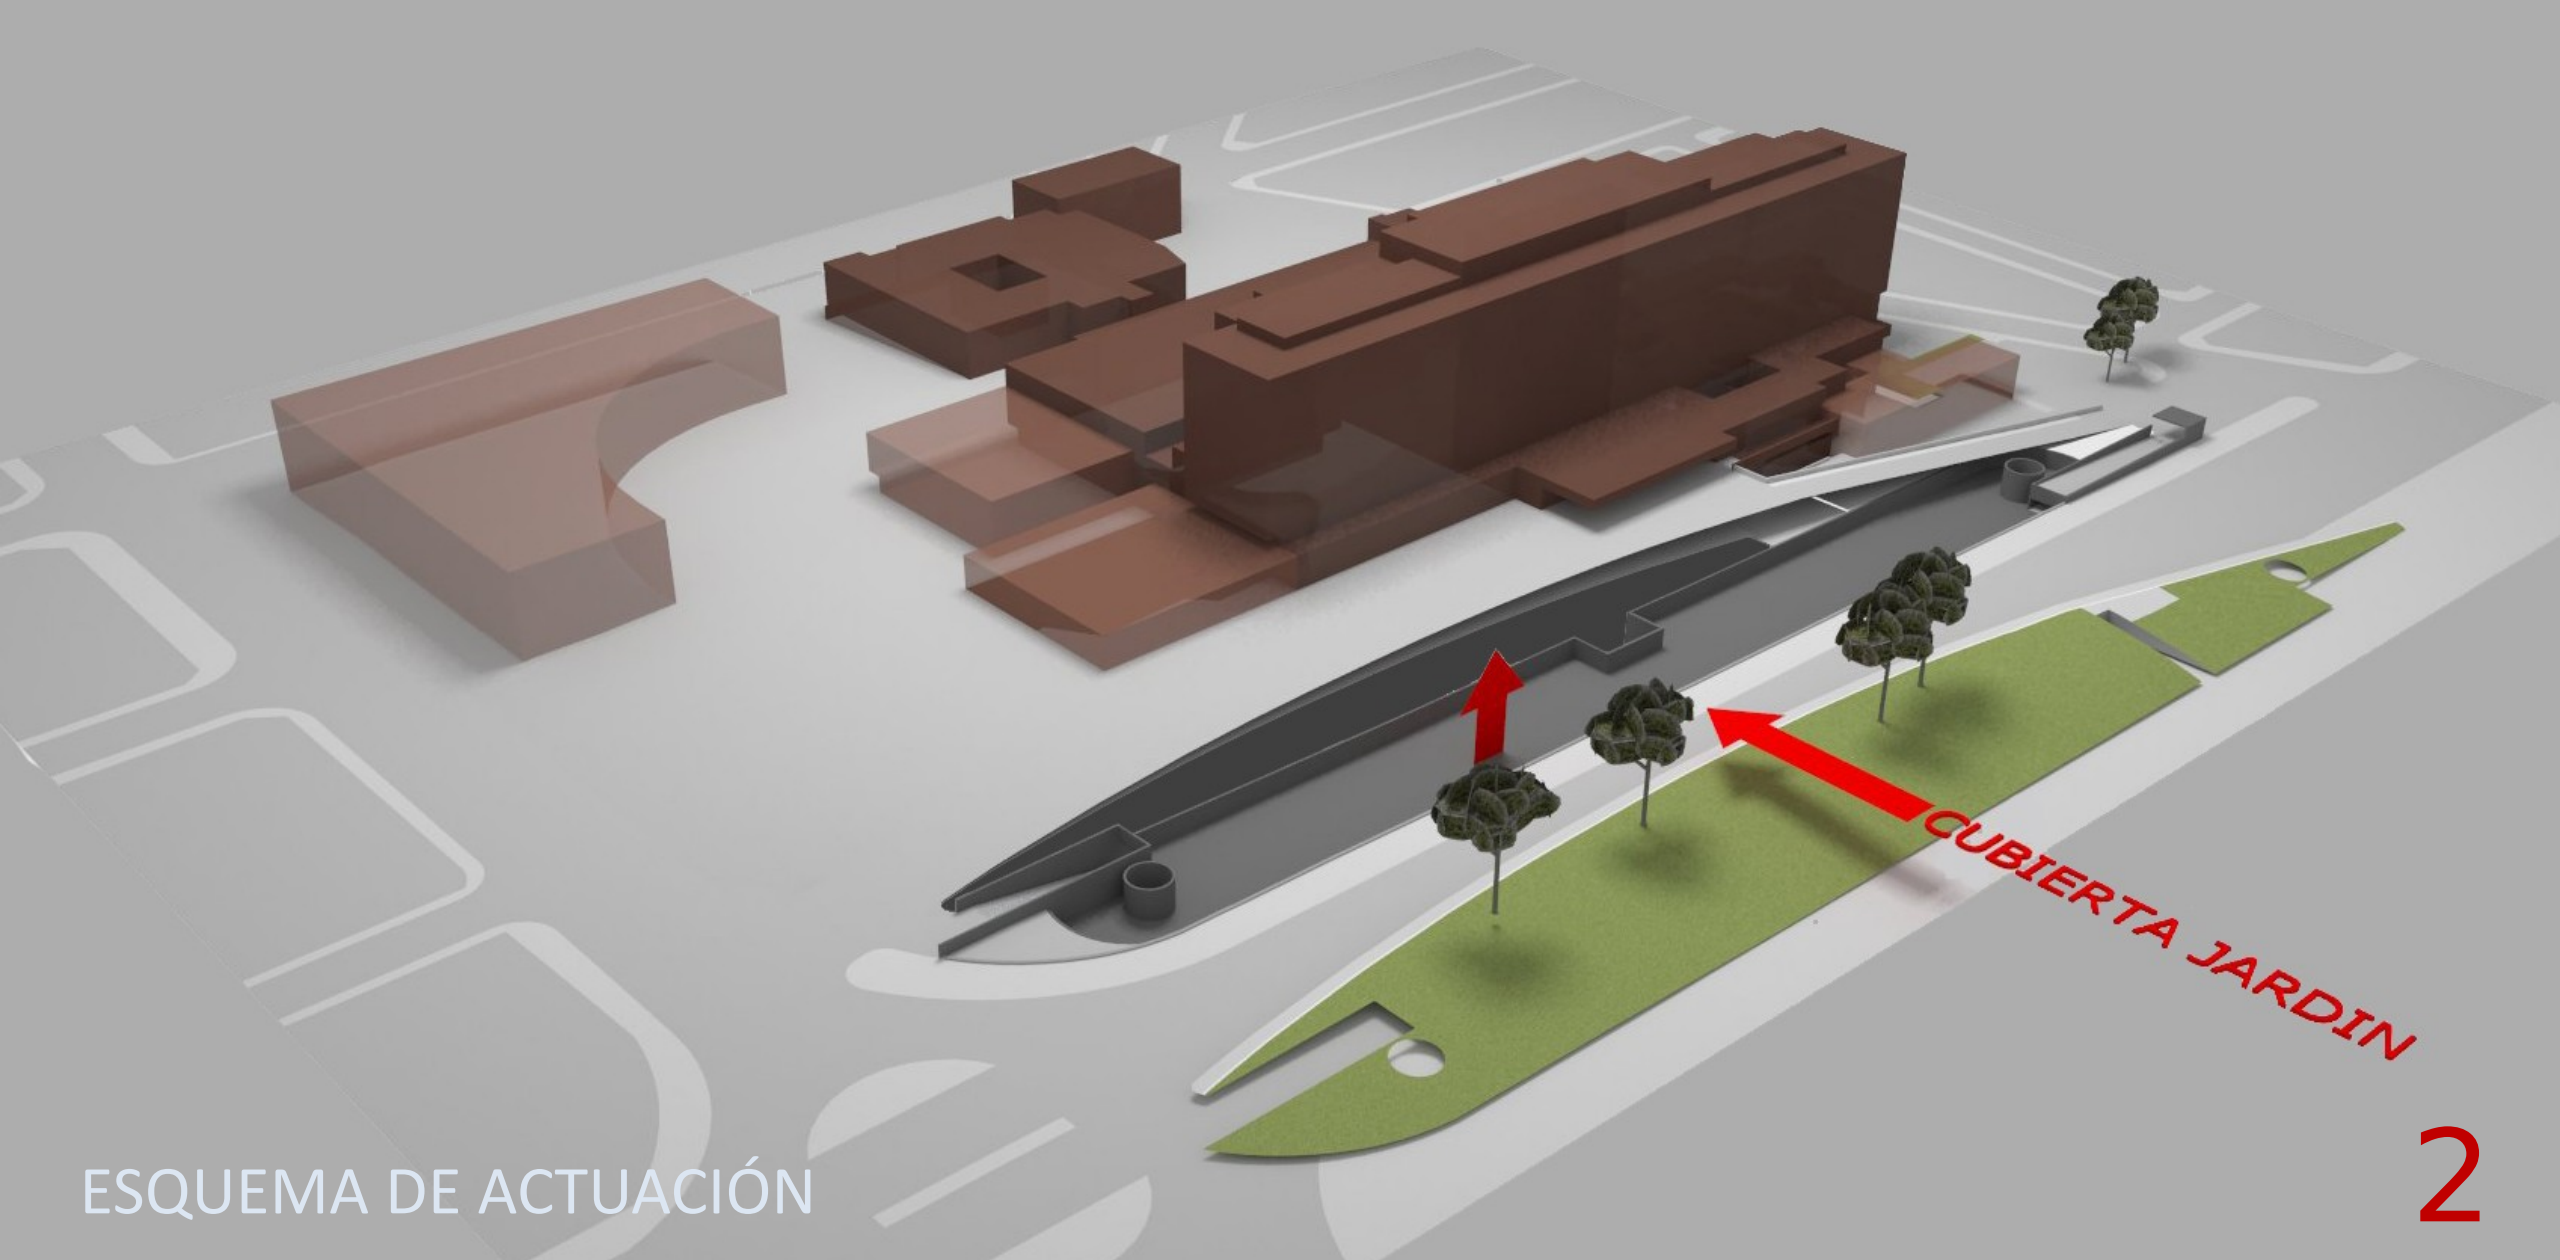

ESQUEMA DE ACTUACIÓN


2

REORGANIZACIÓN DE ACCESOS Y ZÓCALO VERDE



ESTADO ACTUAL


COMPLEJO HOSPITALARIO UNIVERSITARIO DE ALBACETE

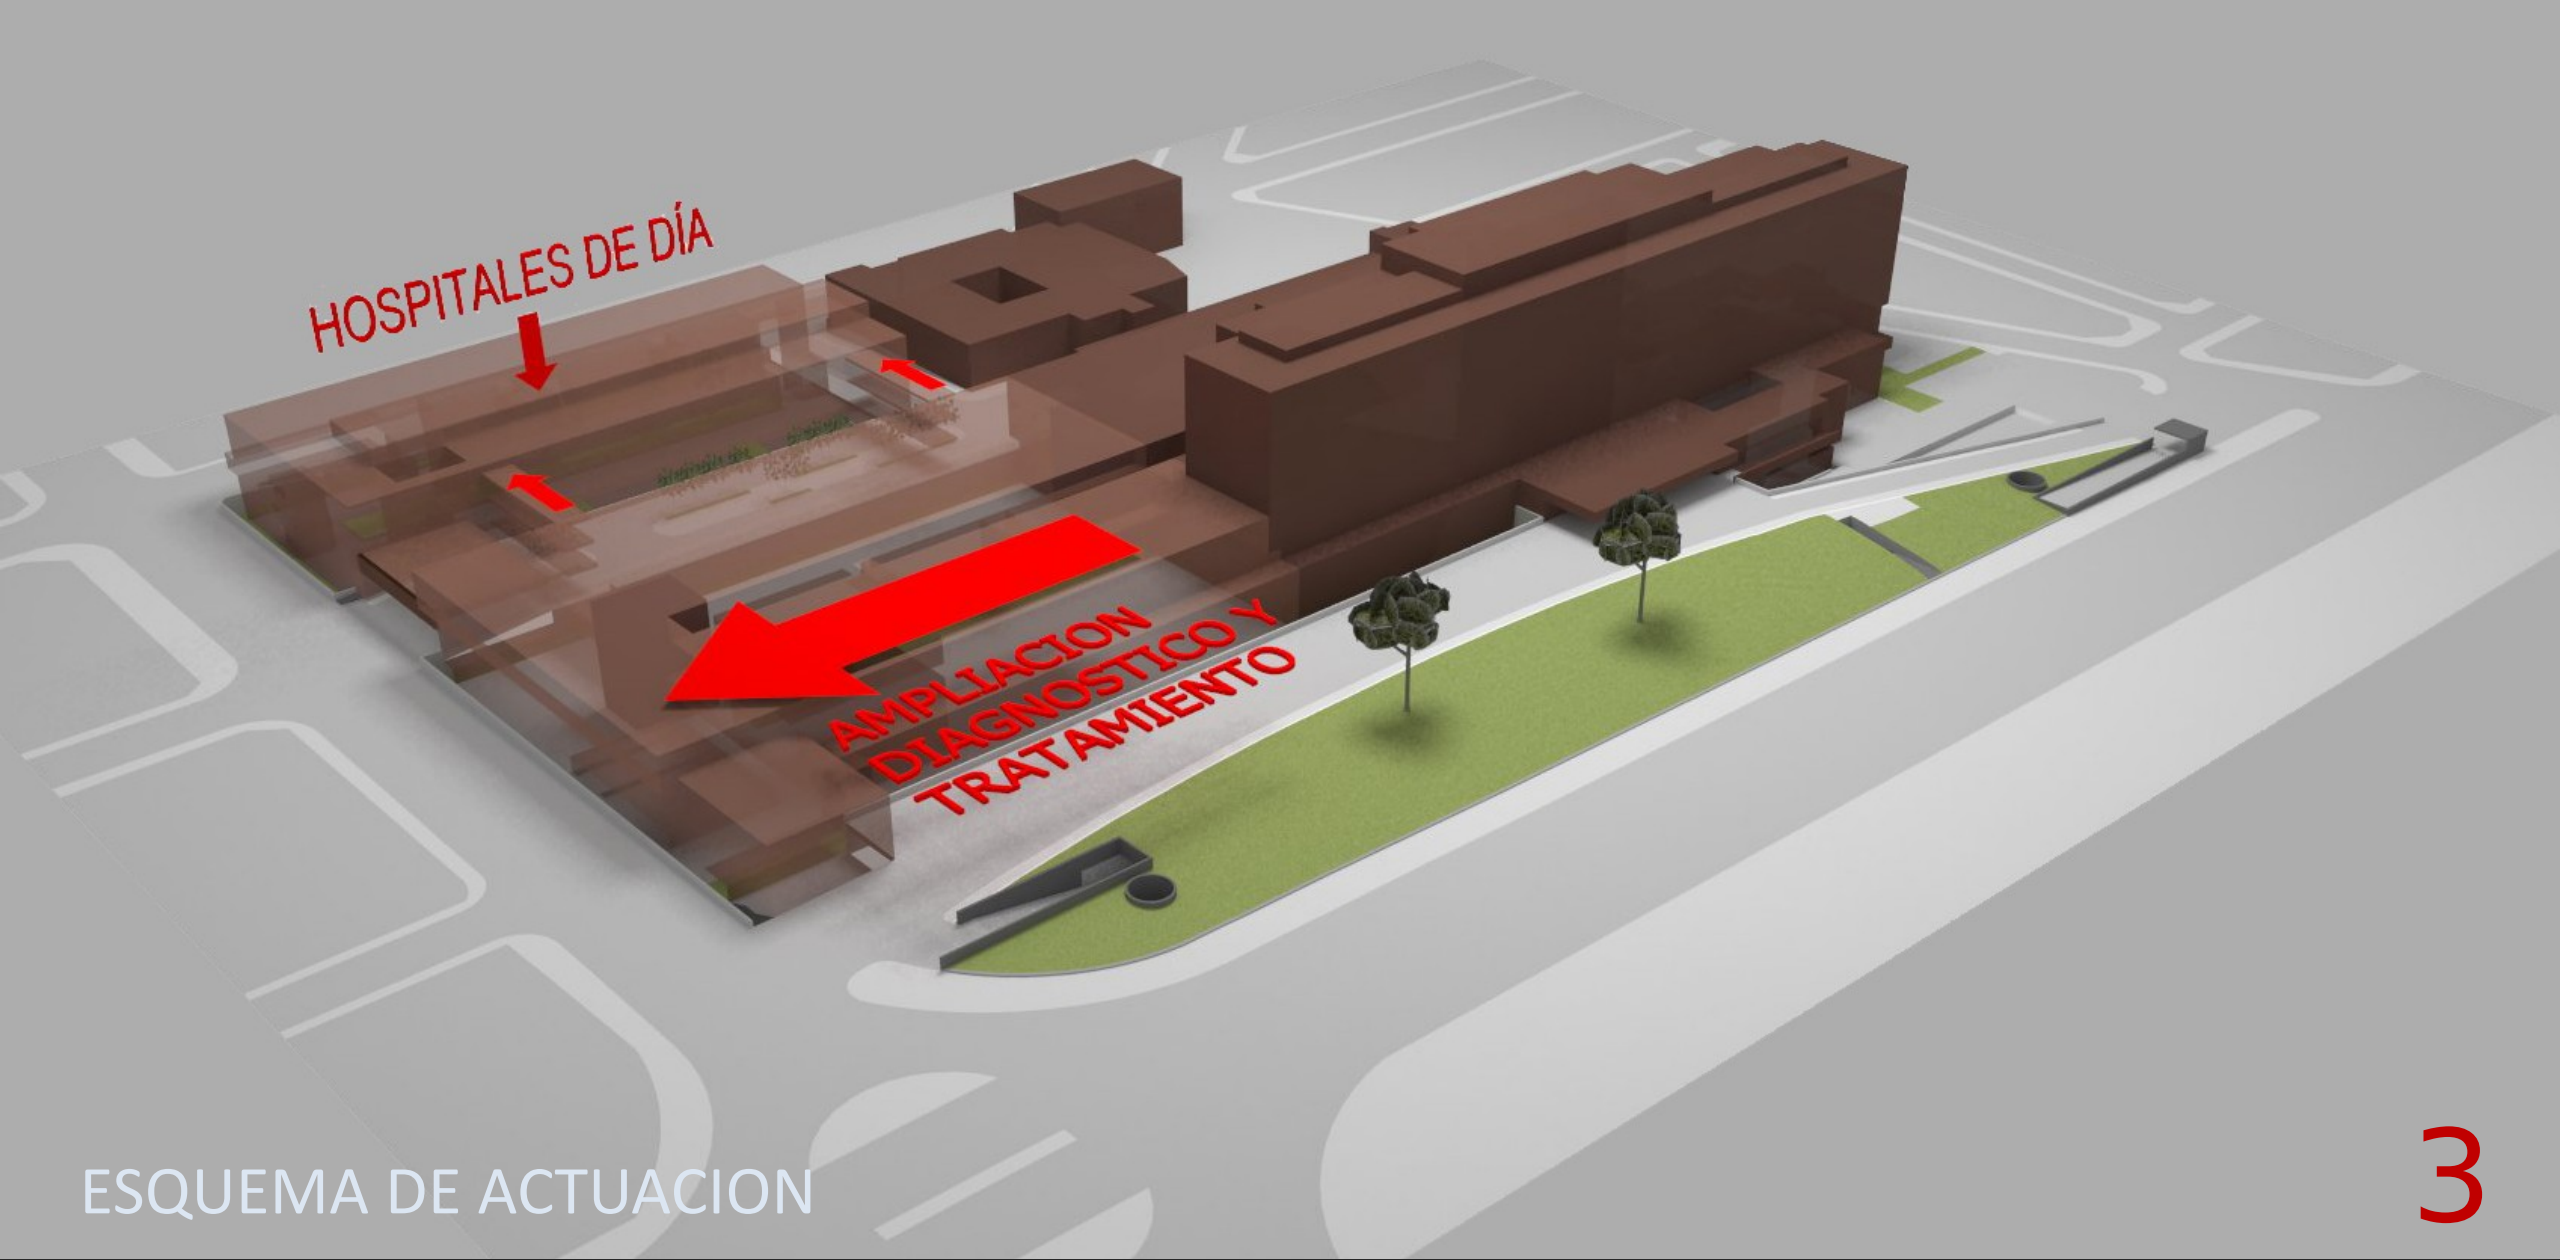

ESQUEMA DE ACTUACION

3


OCUPACIÓN RESTO DE PARCELA

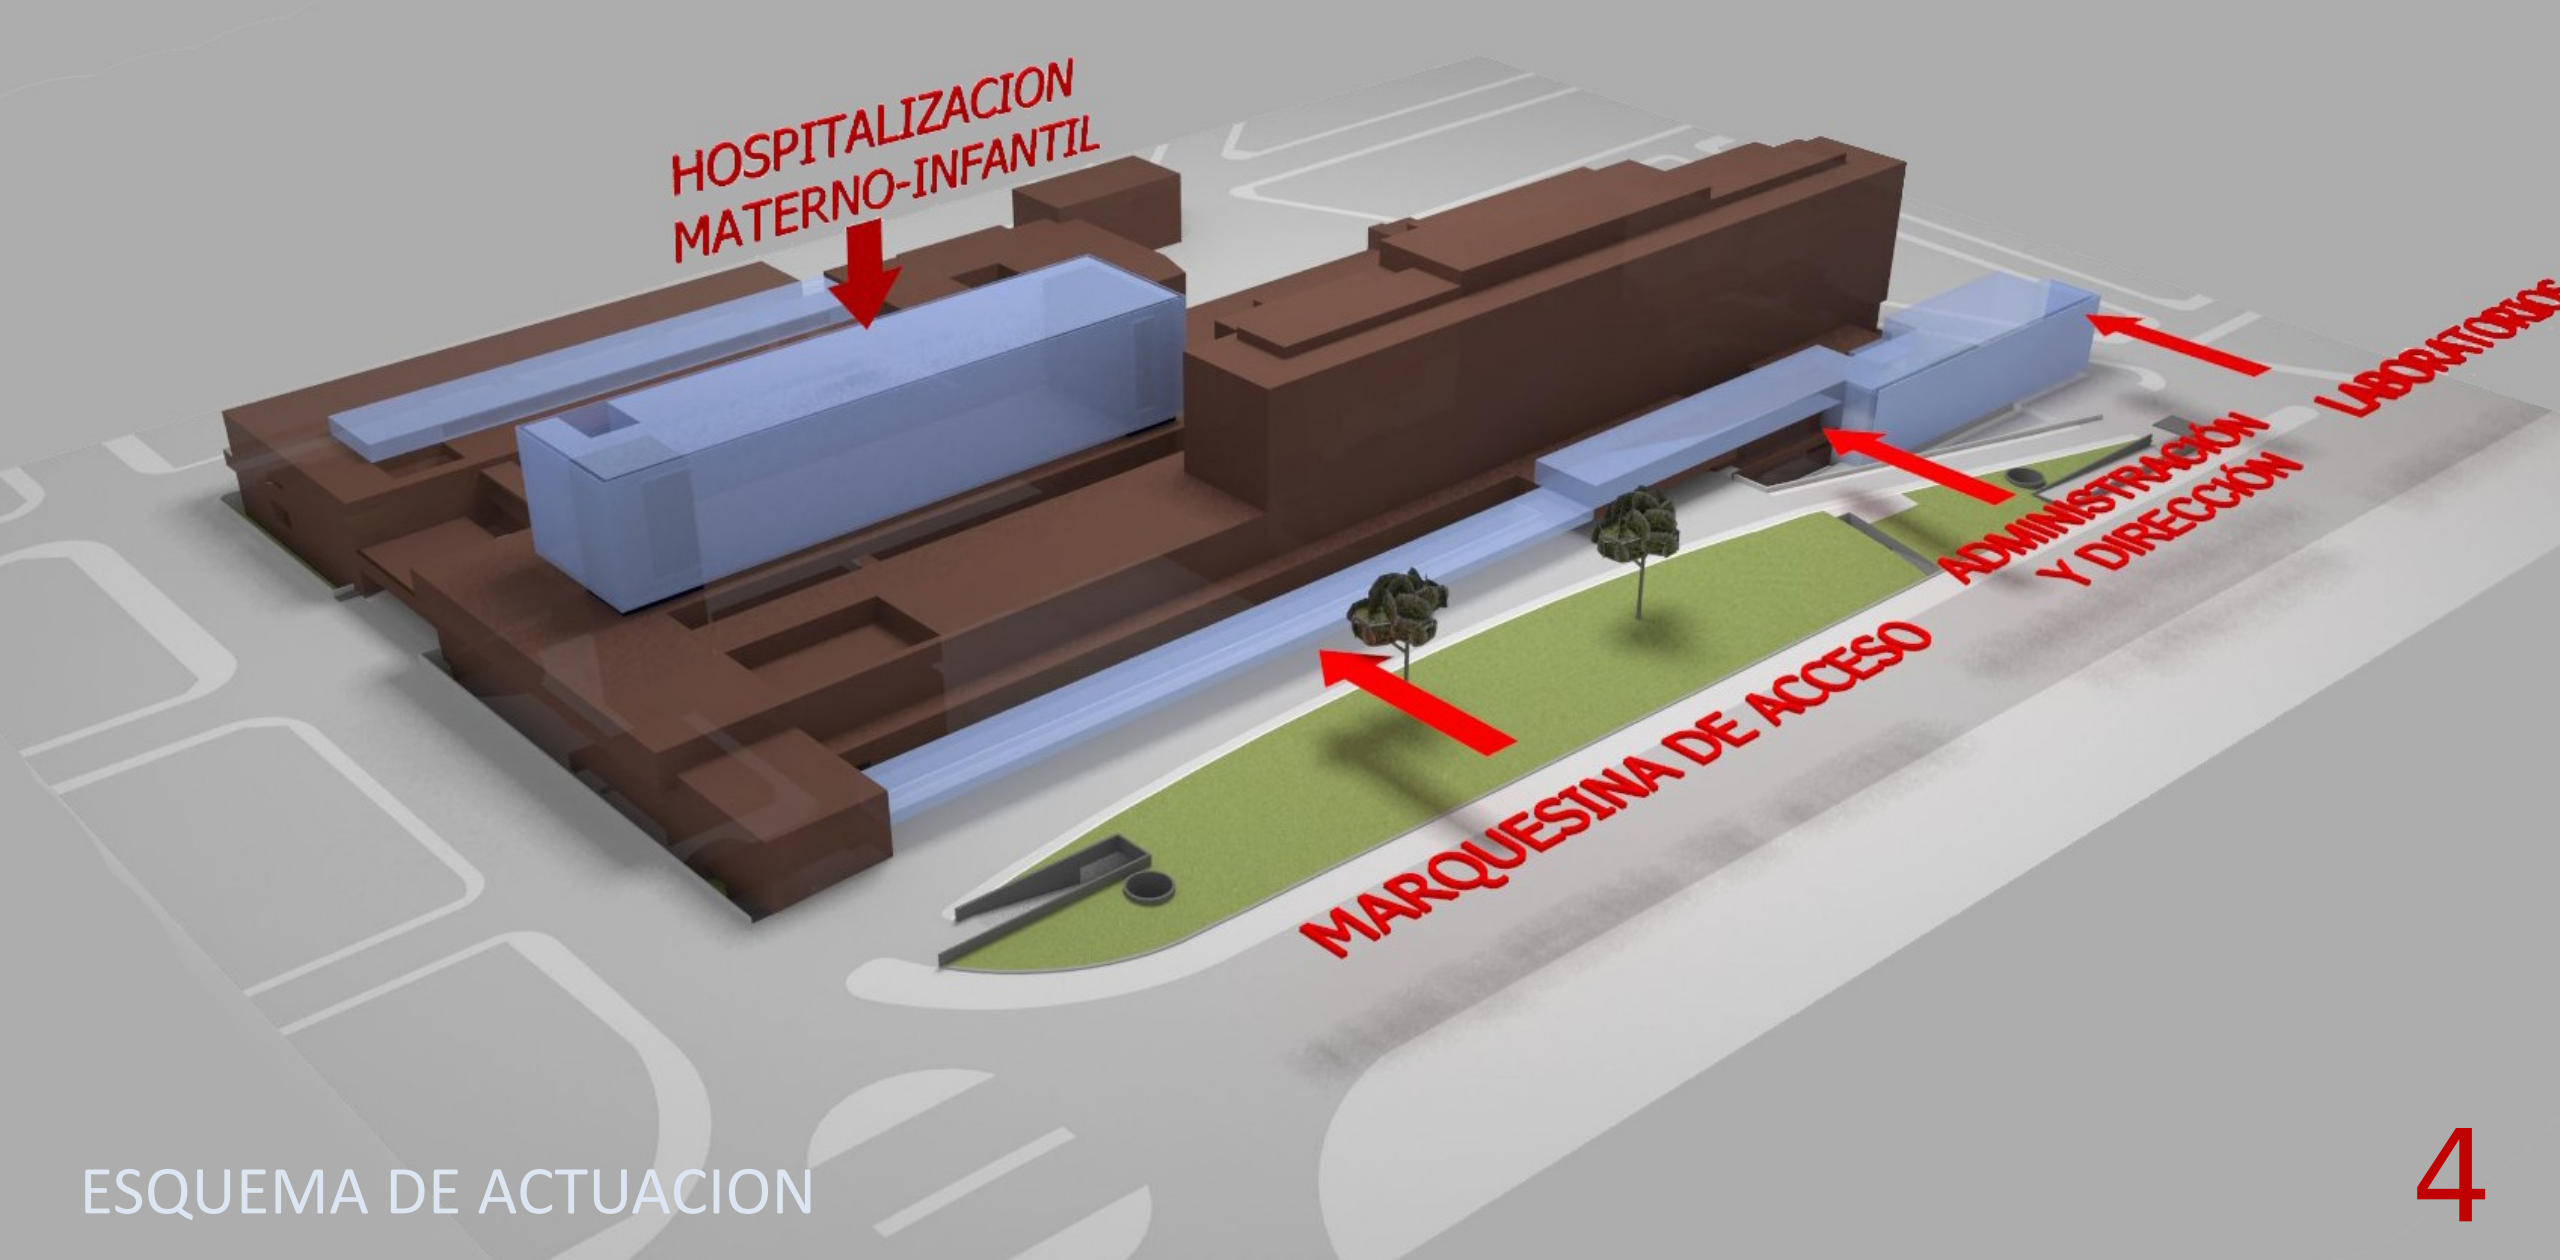

ESQUEMA DE ACTUACION

4

NUEVOS CUERPOS EMERGENTES

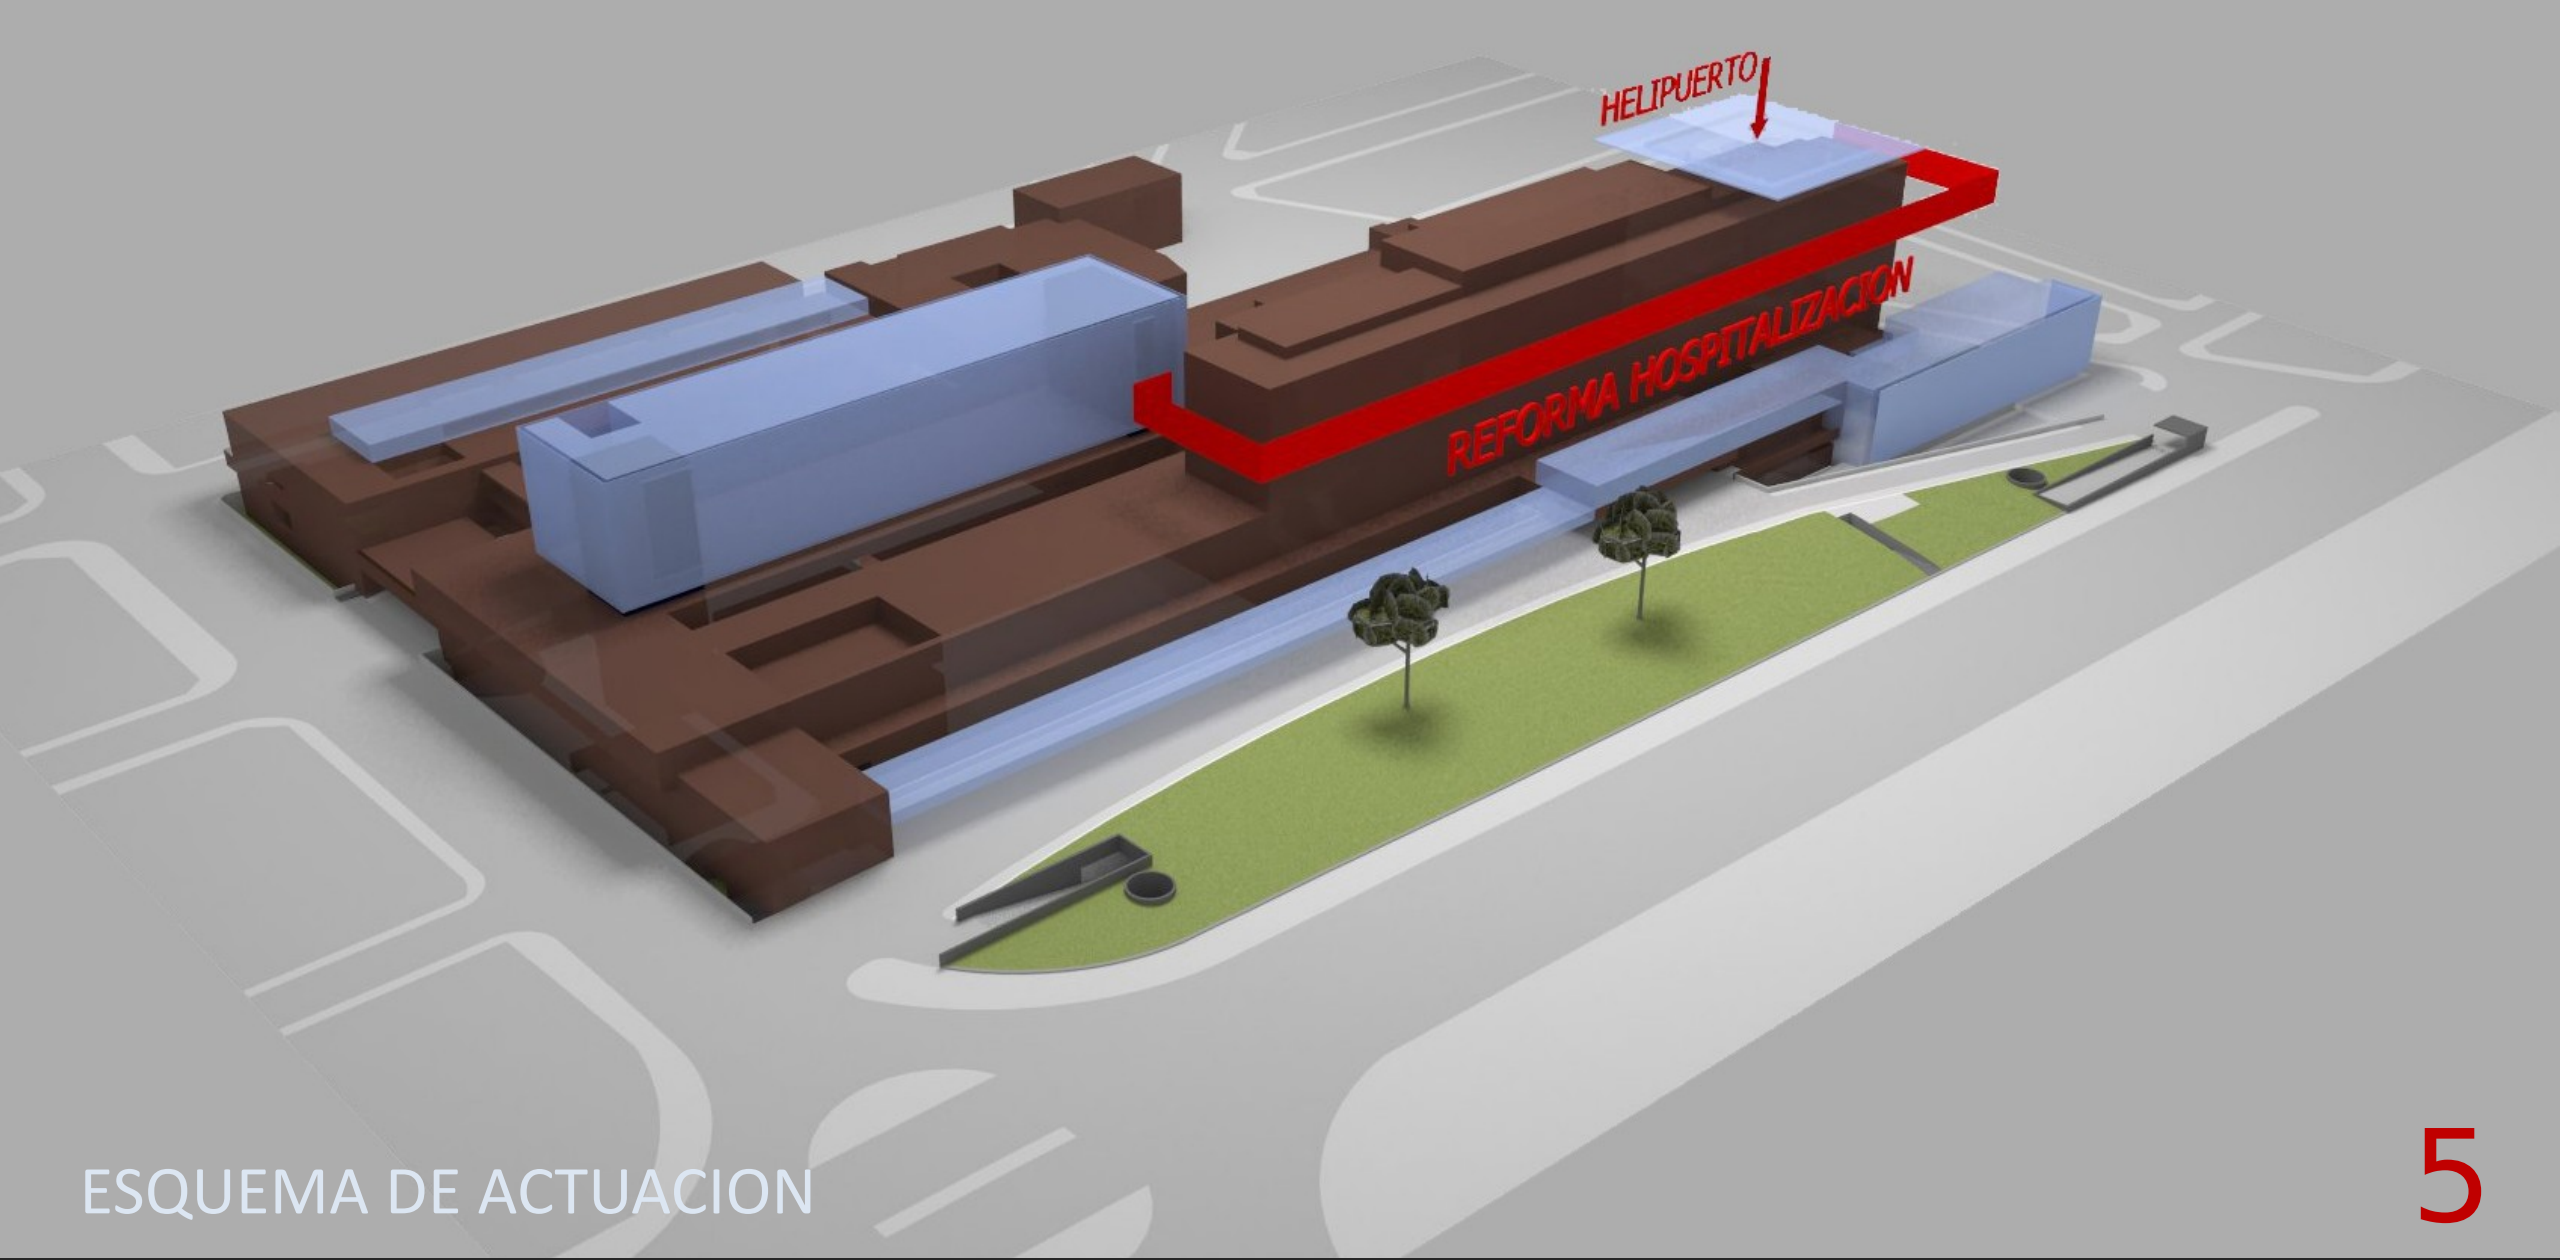

ESQUEMA DE ACTUACION

5

REHABILITACIÓN INTERIOR Y HELIPUERTO



COMPLEJO HOSPITALARIO UNIVERSITARIO DE ALBACETE

TRATAMIENTOS
AMBULATORIOS


The image is a detailed architectural floor plan of a hospital complex. It features several distinct buildings and areas. A green rounded rectangle highlights a large rectangular building at the top left. A red dashed rounded rectangle highlights a smaller building at the top right. A large orange rounded rectangle encompasses the central and lower-left portions of the plan, with an orange arrow pointing from the 'HOSPITAL GENERAL' area towards the 'AMPLIACION' area. A blue rounded rectangle highlights a long, narrow structure at the bottom. A north arrow is located in the top right corner. The plan shows various rooms, corridors, and outdoor spaces, all rendered in a clean, technical style with grey and white tones.

INSTALACIONES



AMPLIACION

HOSPITAL GENERAL



APARCAMIENTO

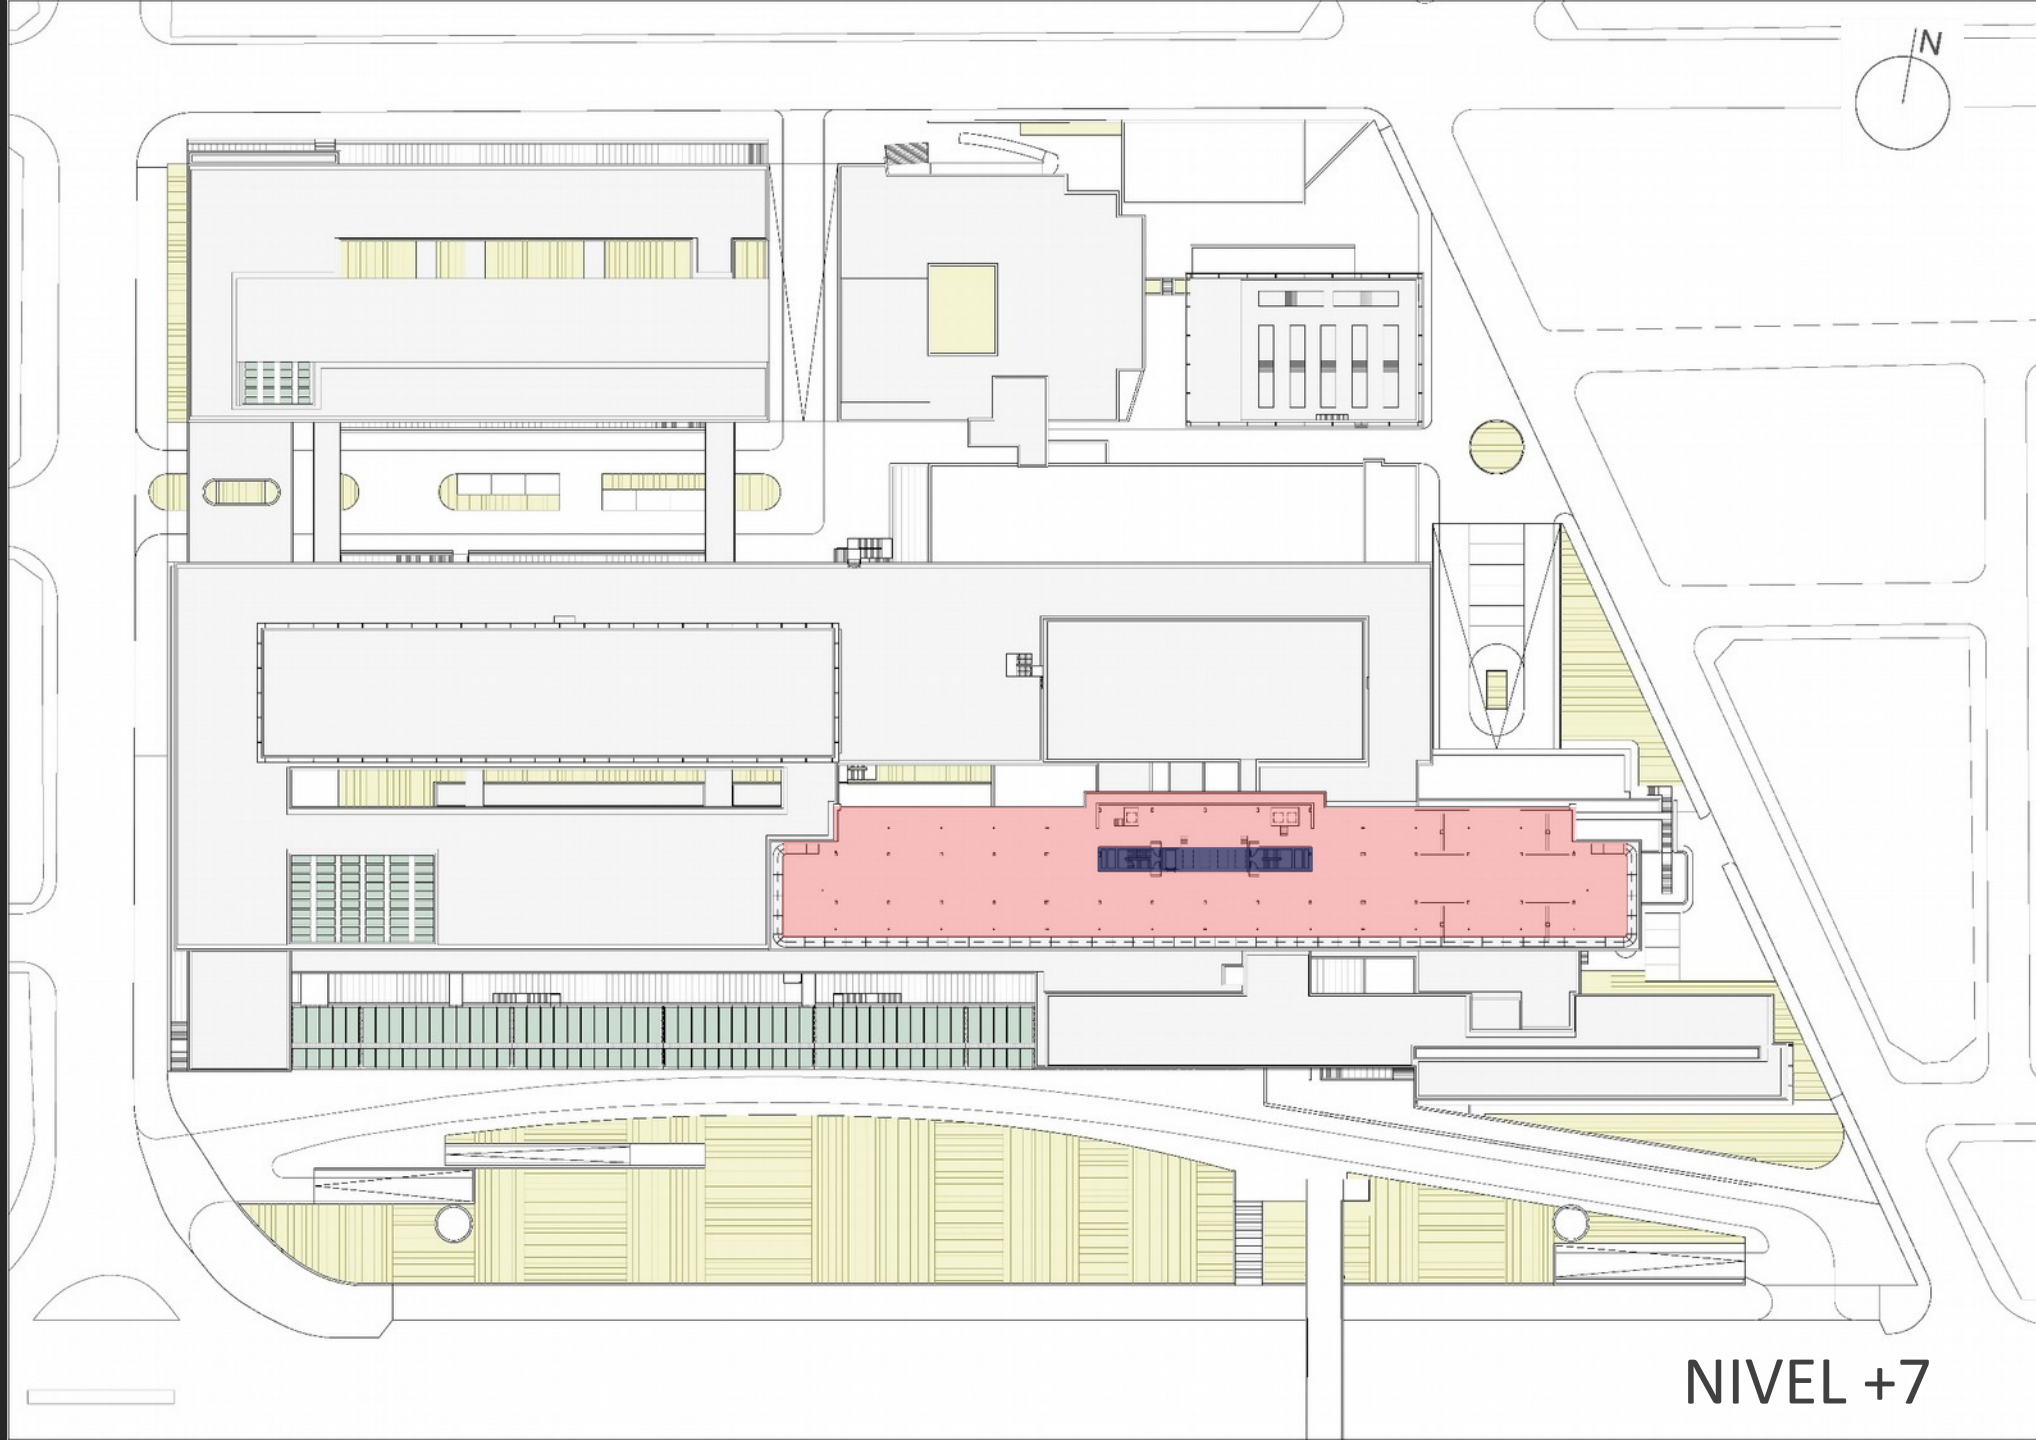



NIVEL +7

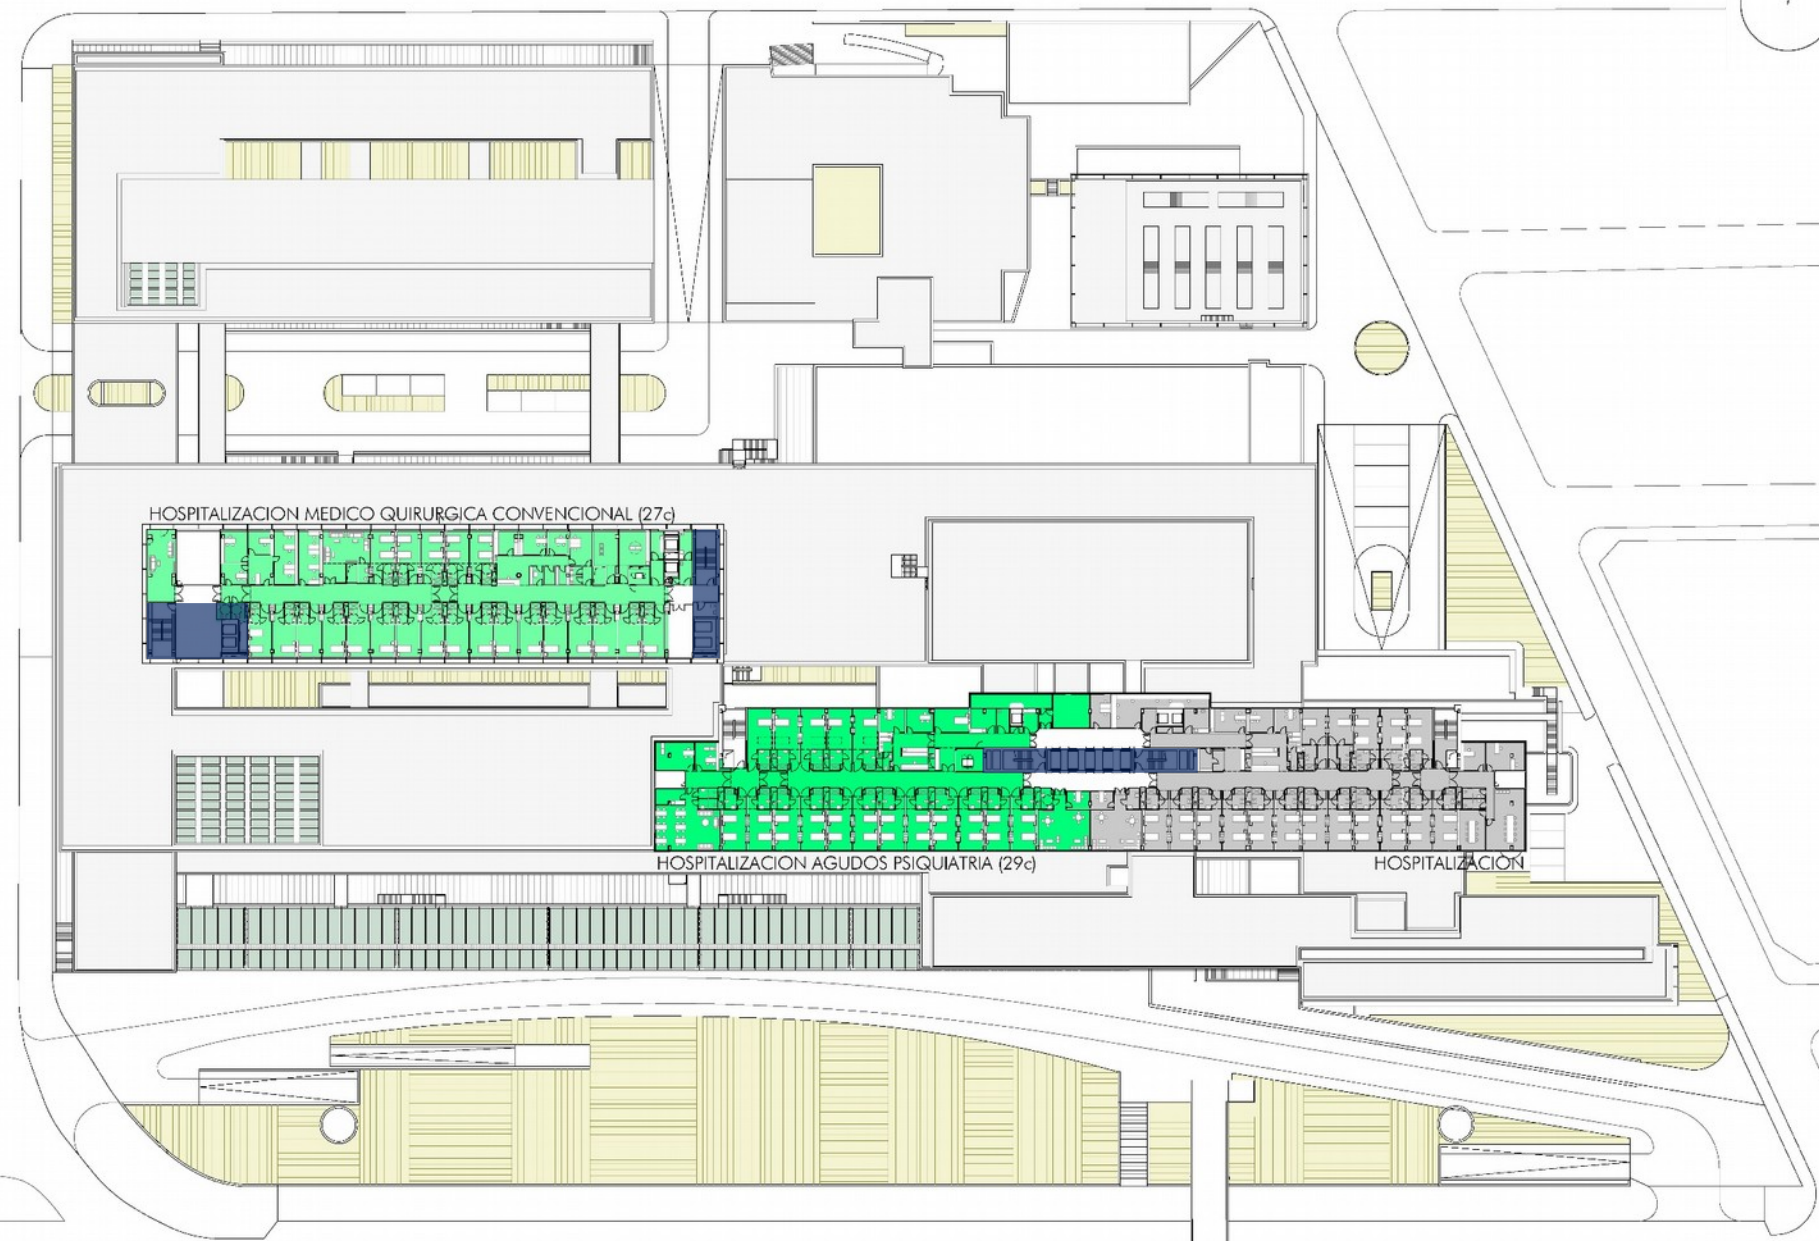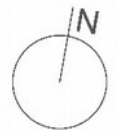

NIVEL +6

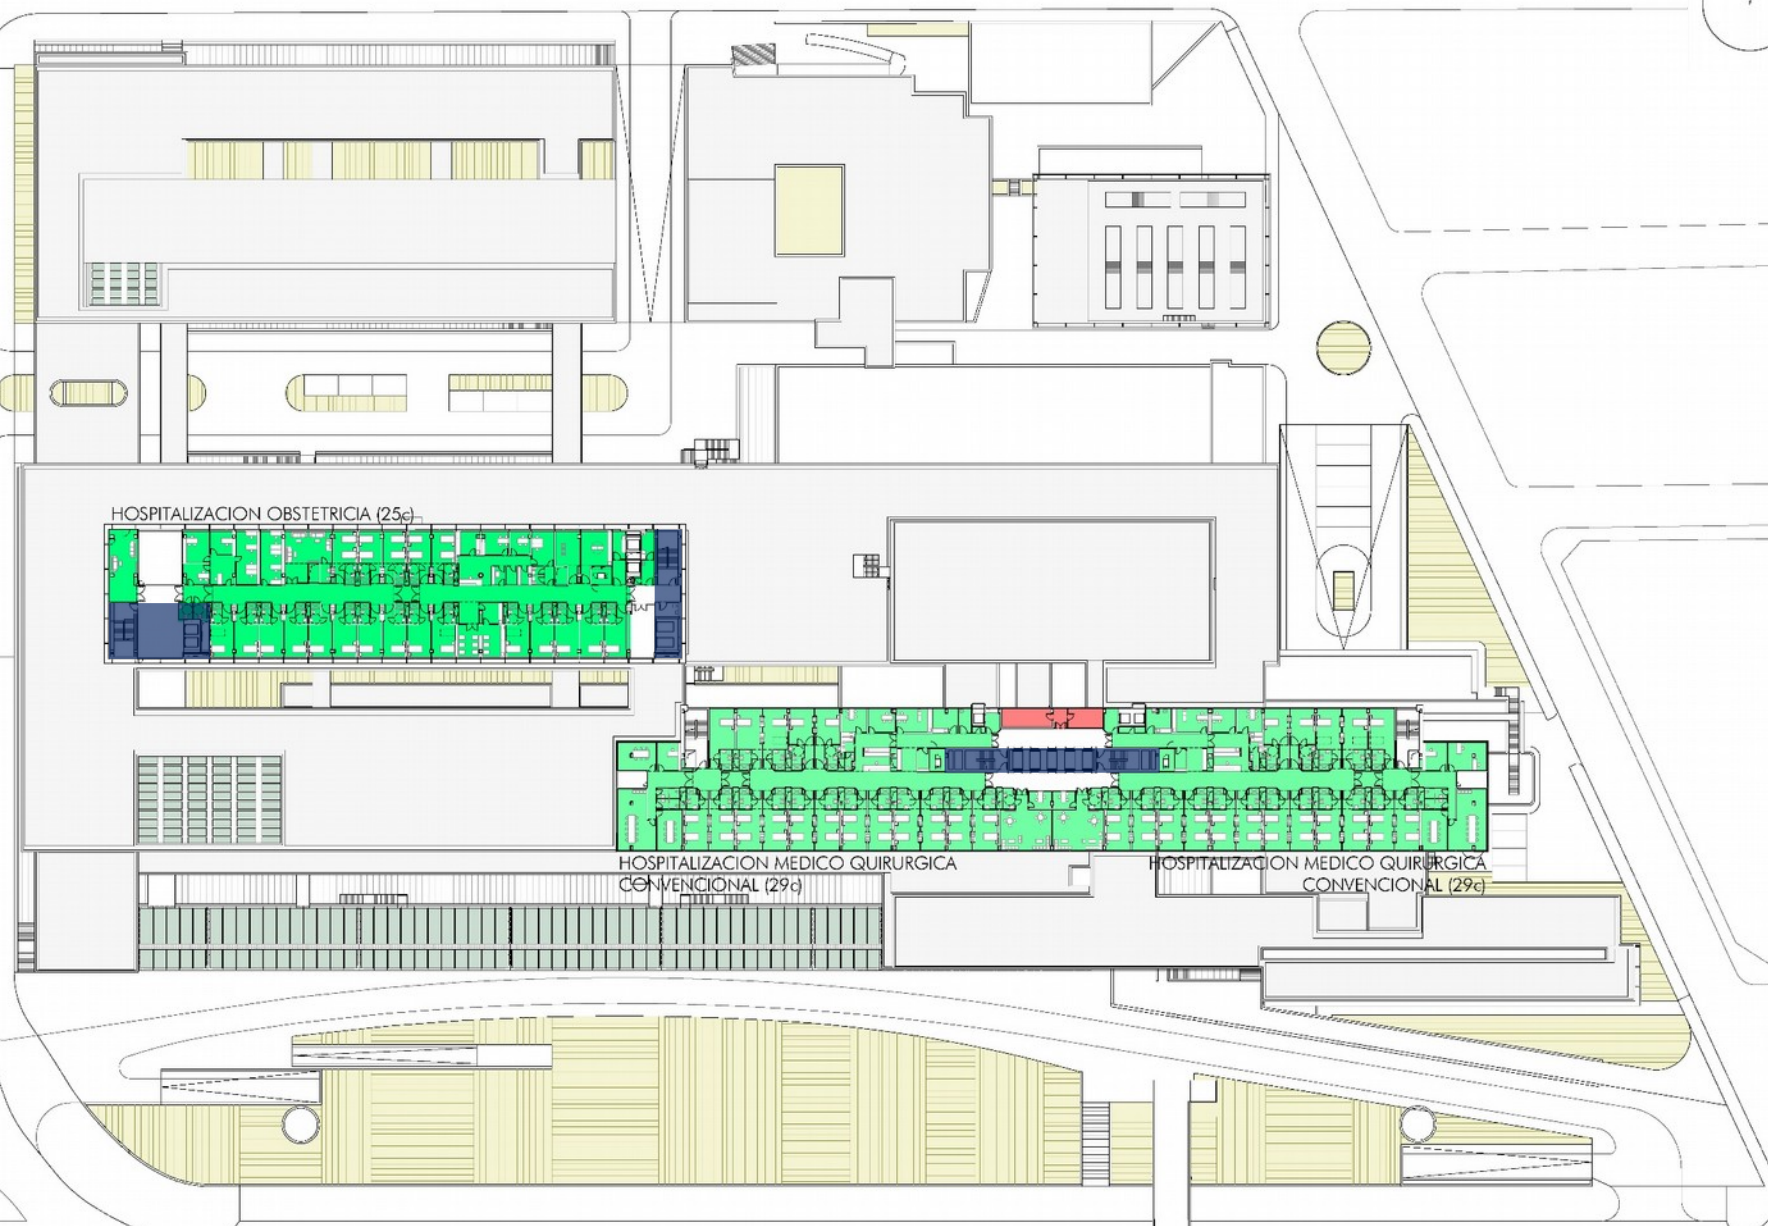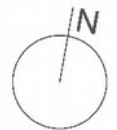

NIVEL +5

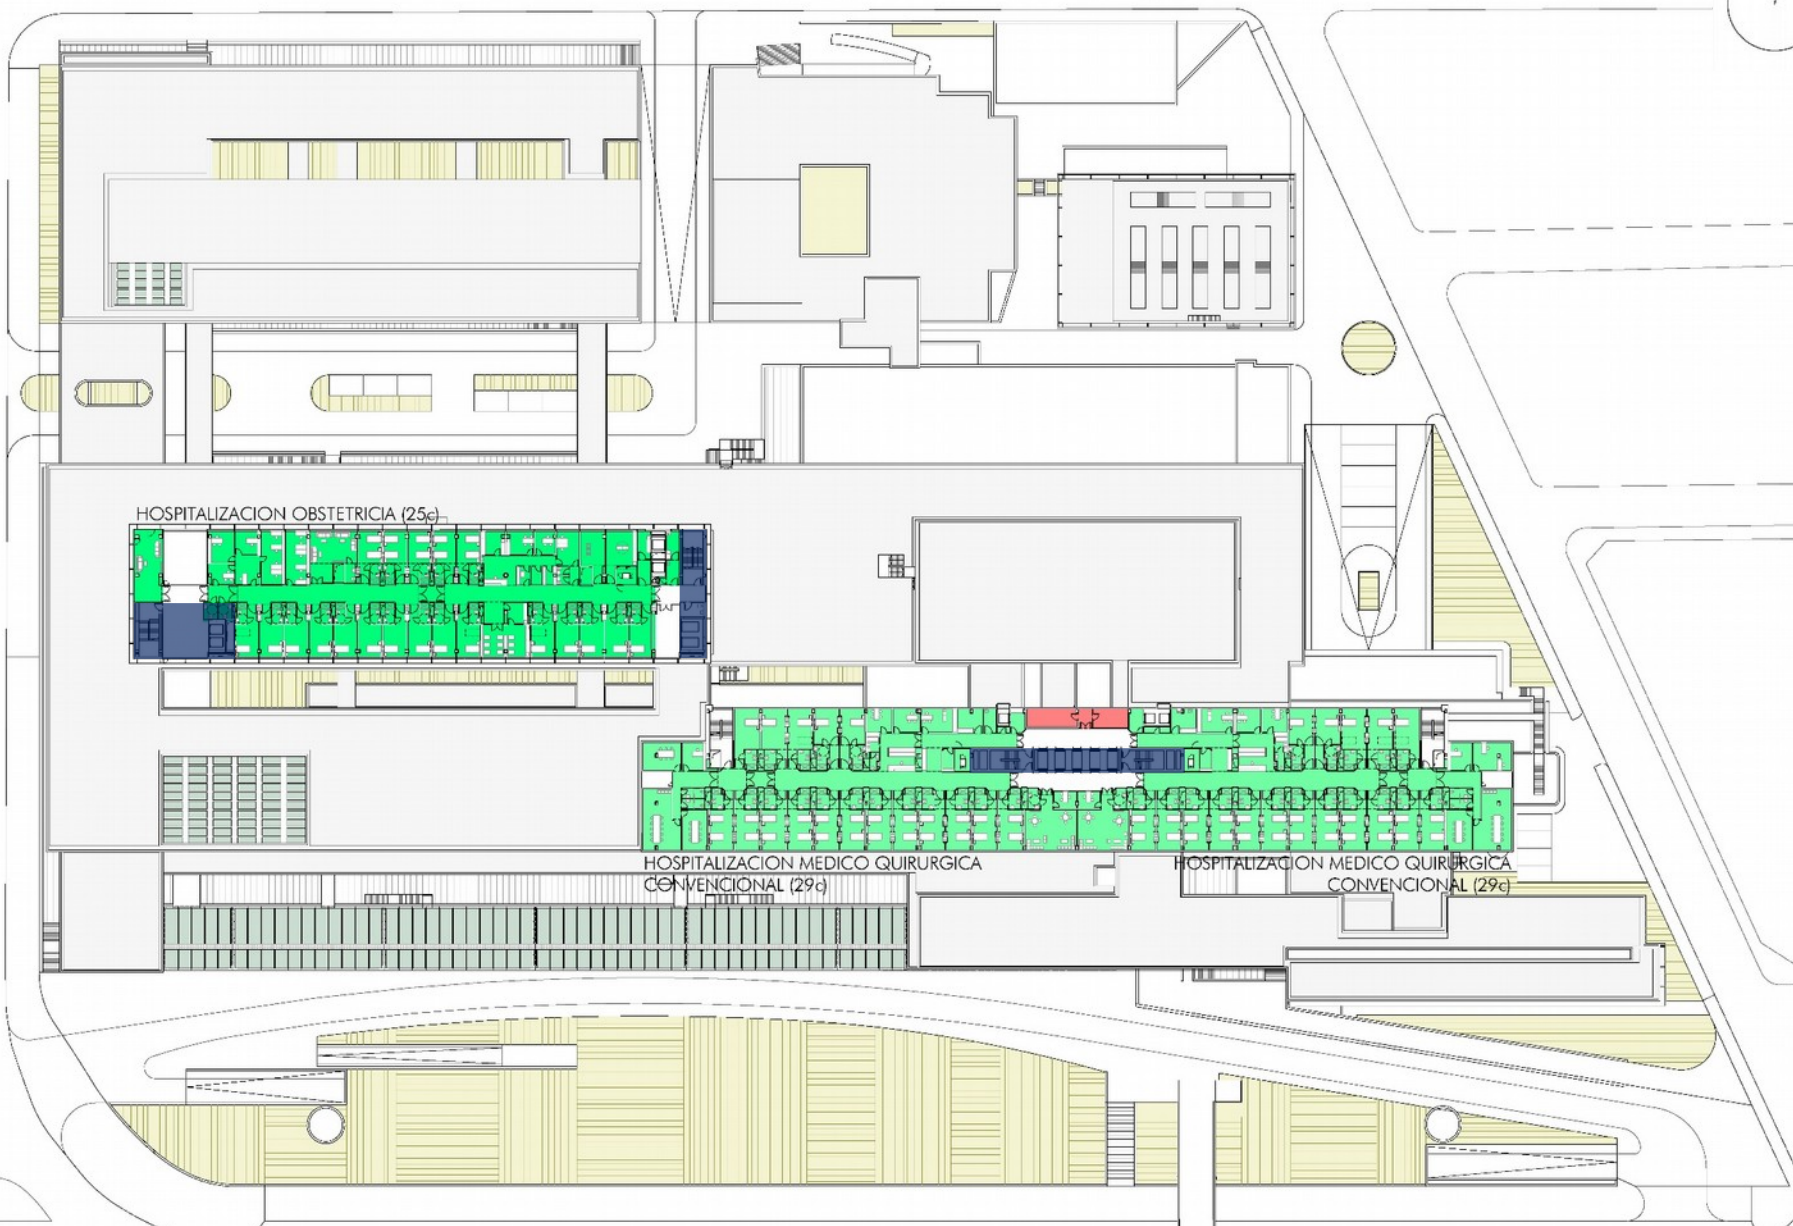
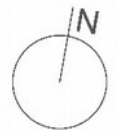


HOSPITALIZACION OBSTETRICIA (25c)



HOSPITALIZACION MEDICO QUIRURGICA CONVENCIONAL (29c)

HOSPITALIZACION MEDICO QUIRURGICA CONVENCIONAL (29c)

NIVEL +4

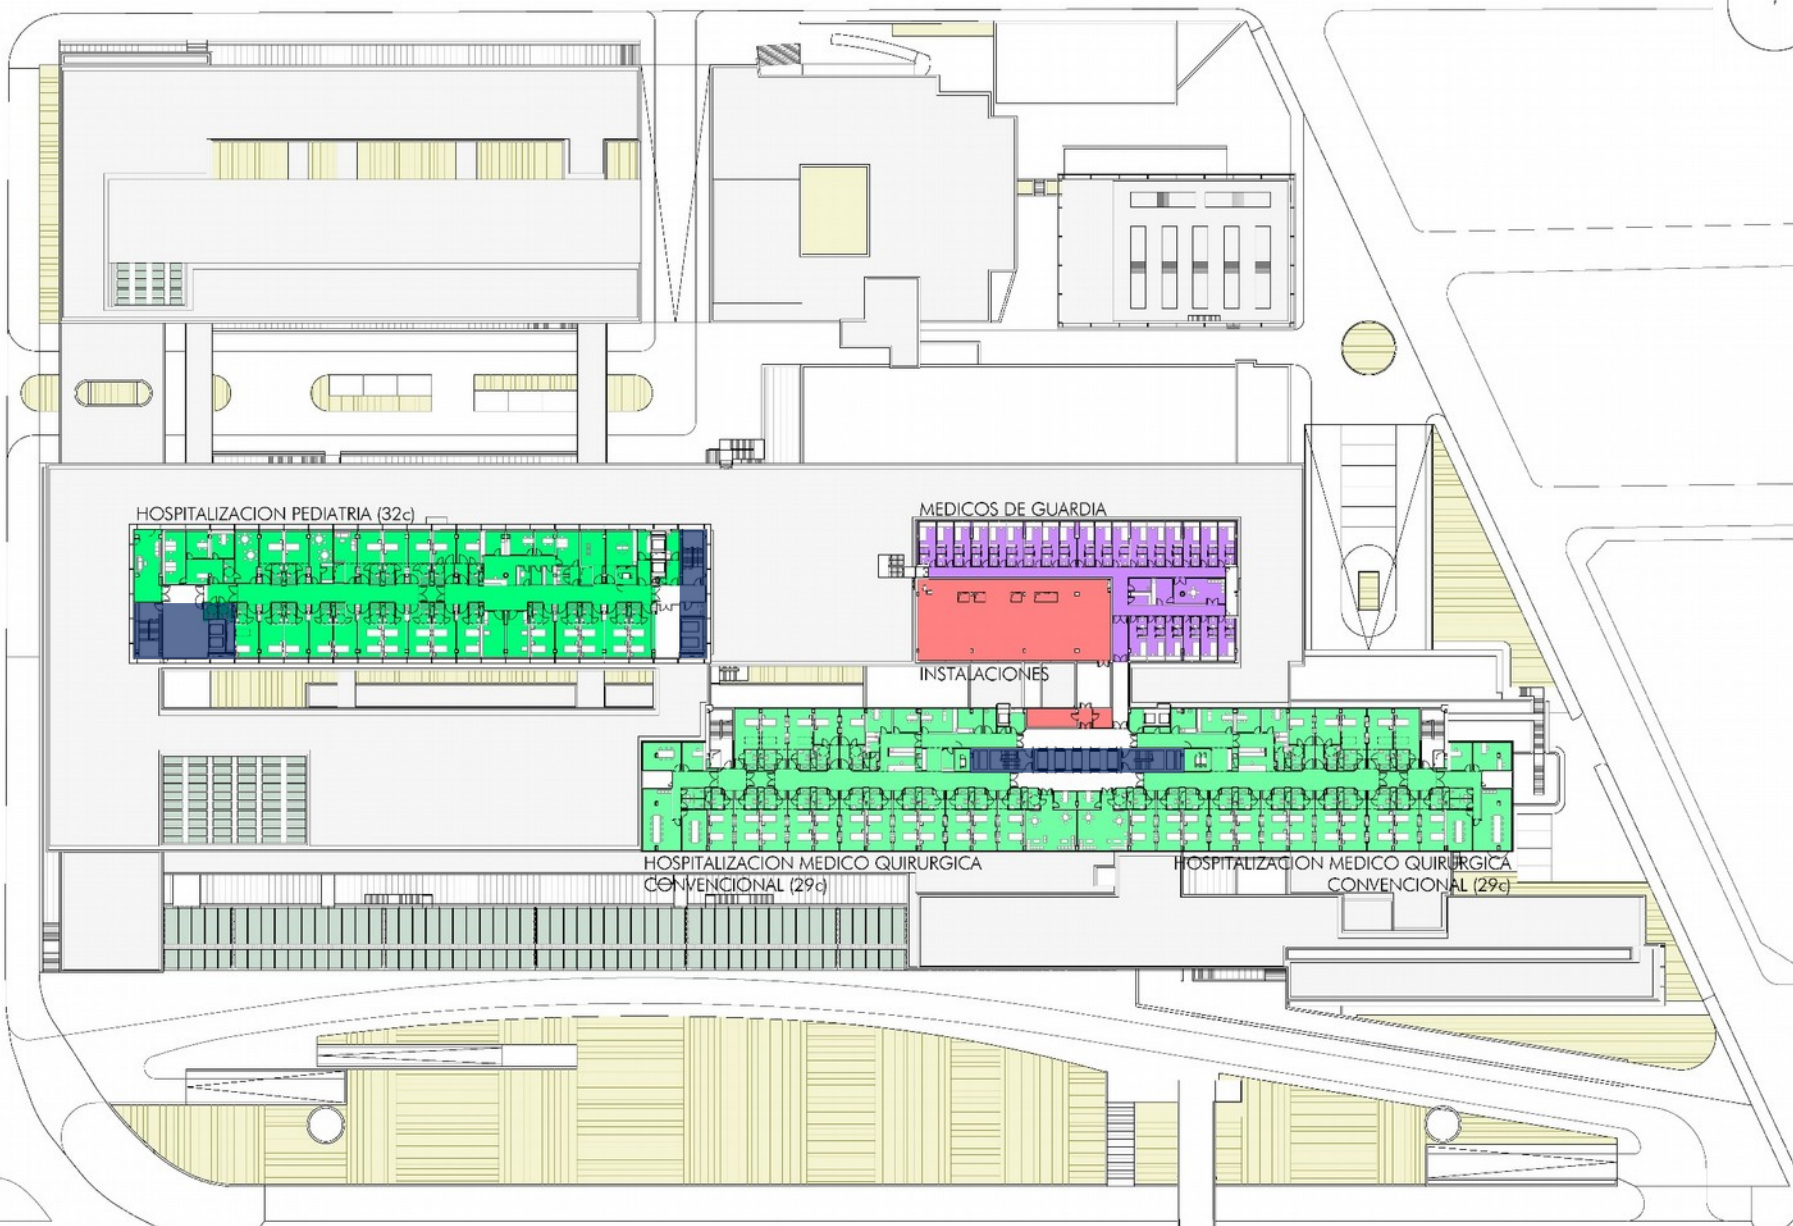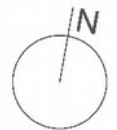

NIVEL +3

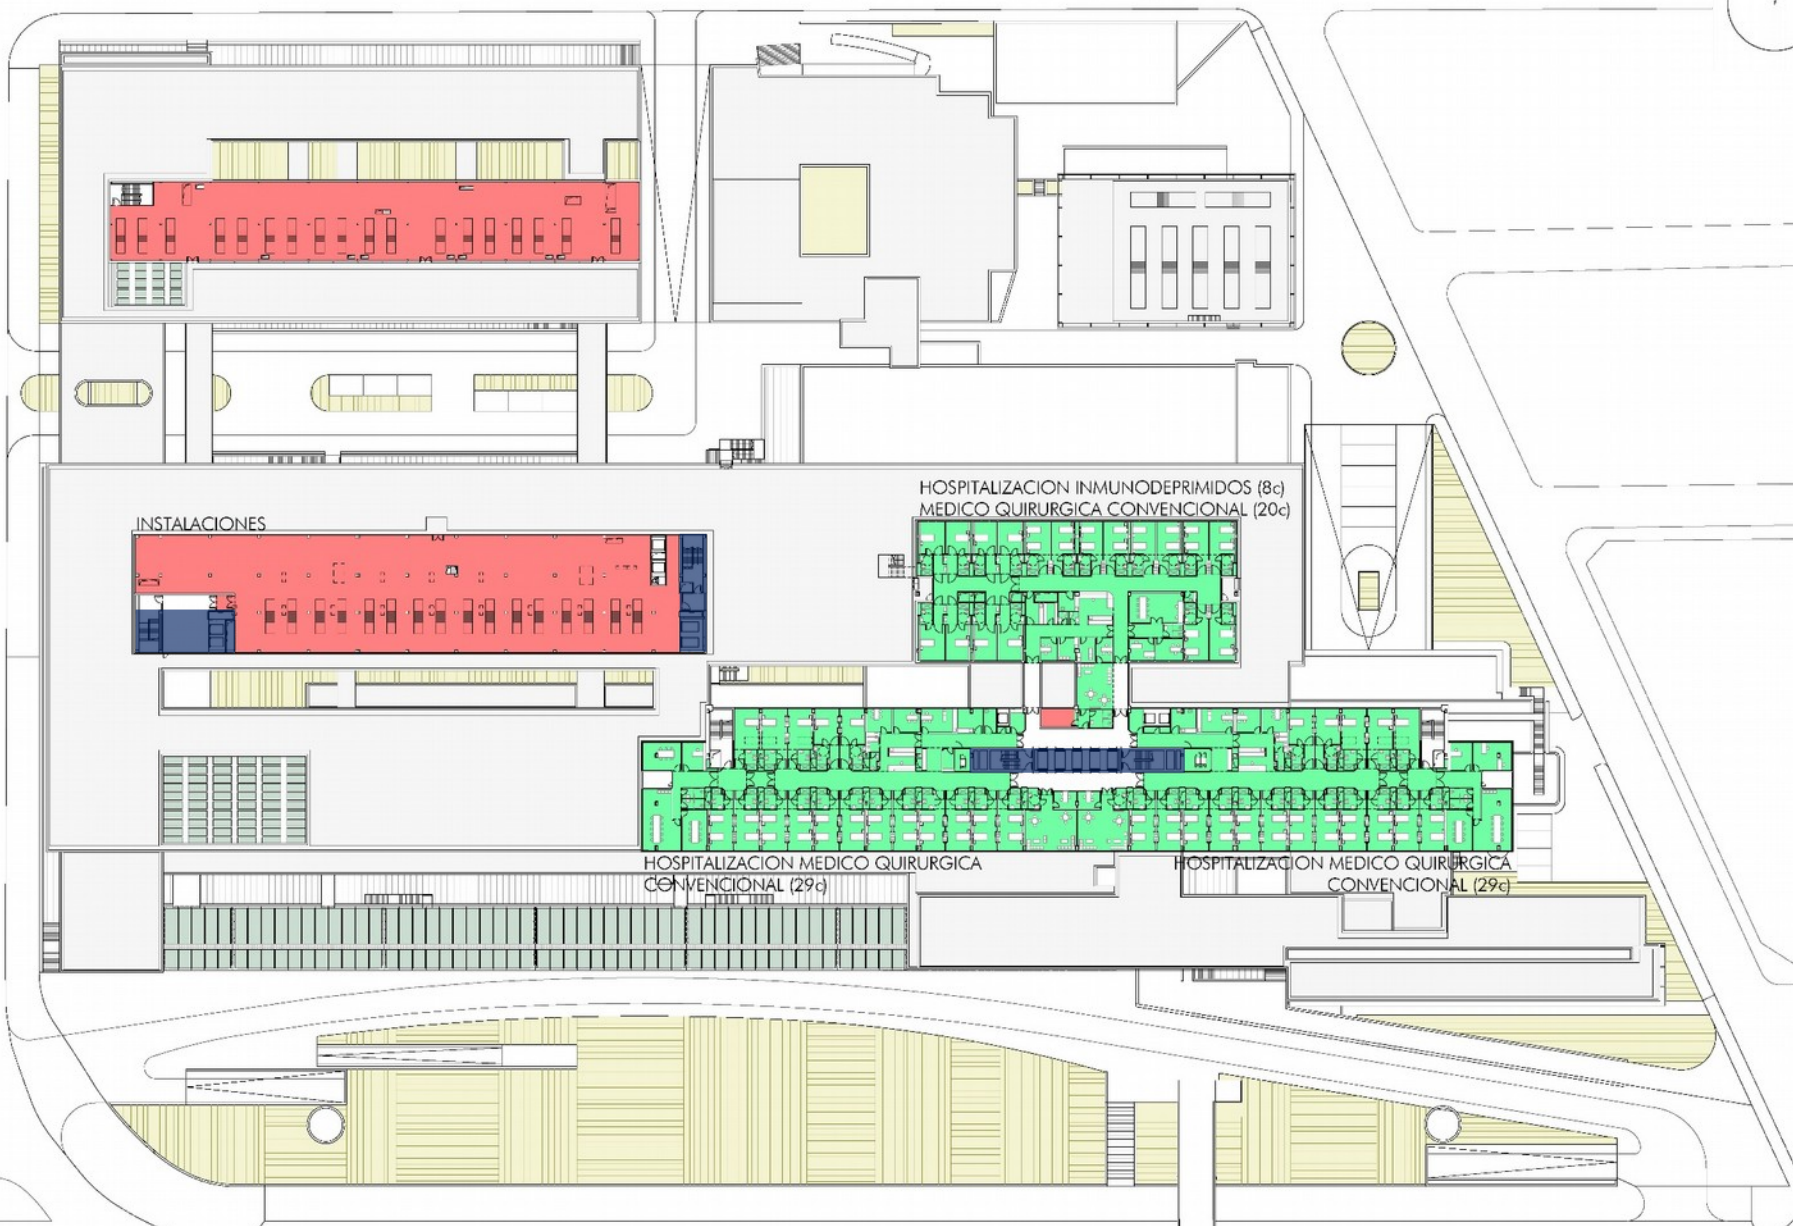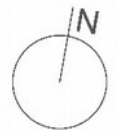


INSTALACIONES

HOSPITALIZACION INMUNODEPRIMIDOS (8c)
MEDICO QUIRURGICA CONVENCIONAL (20c)



HOSPITALIZACION MEDICO QUIRURGICA
CONVENCIONAL (29c)

HOSPITALIZACION MEDICO QUIRURGICA
CONVENCIONAL (29c)


NIVEL +2

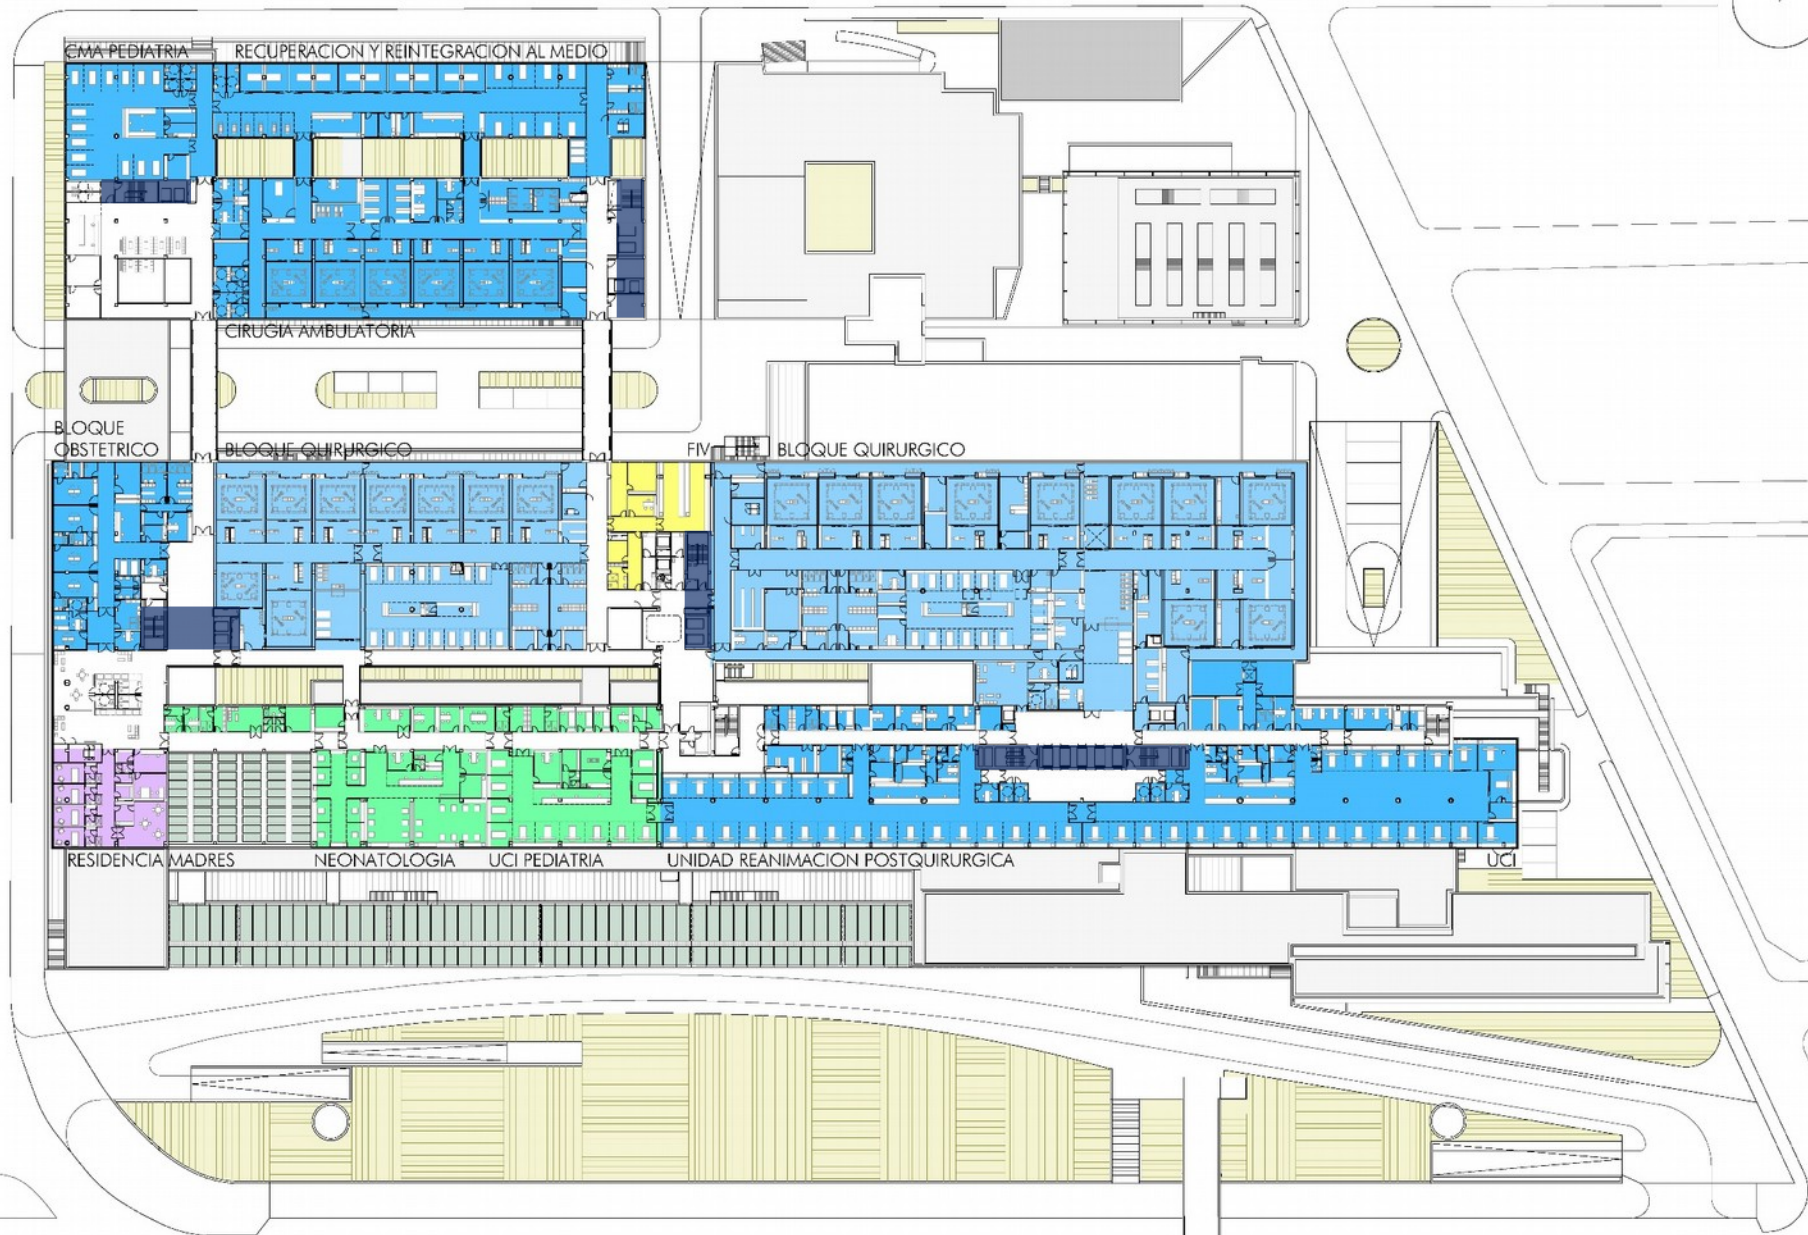


NIVEL +1

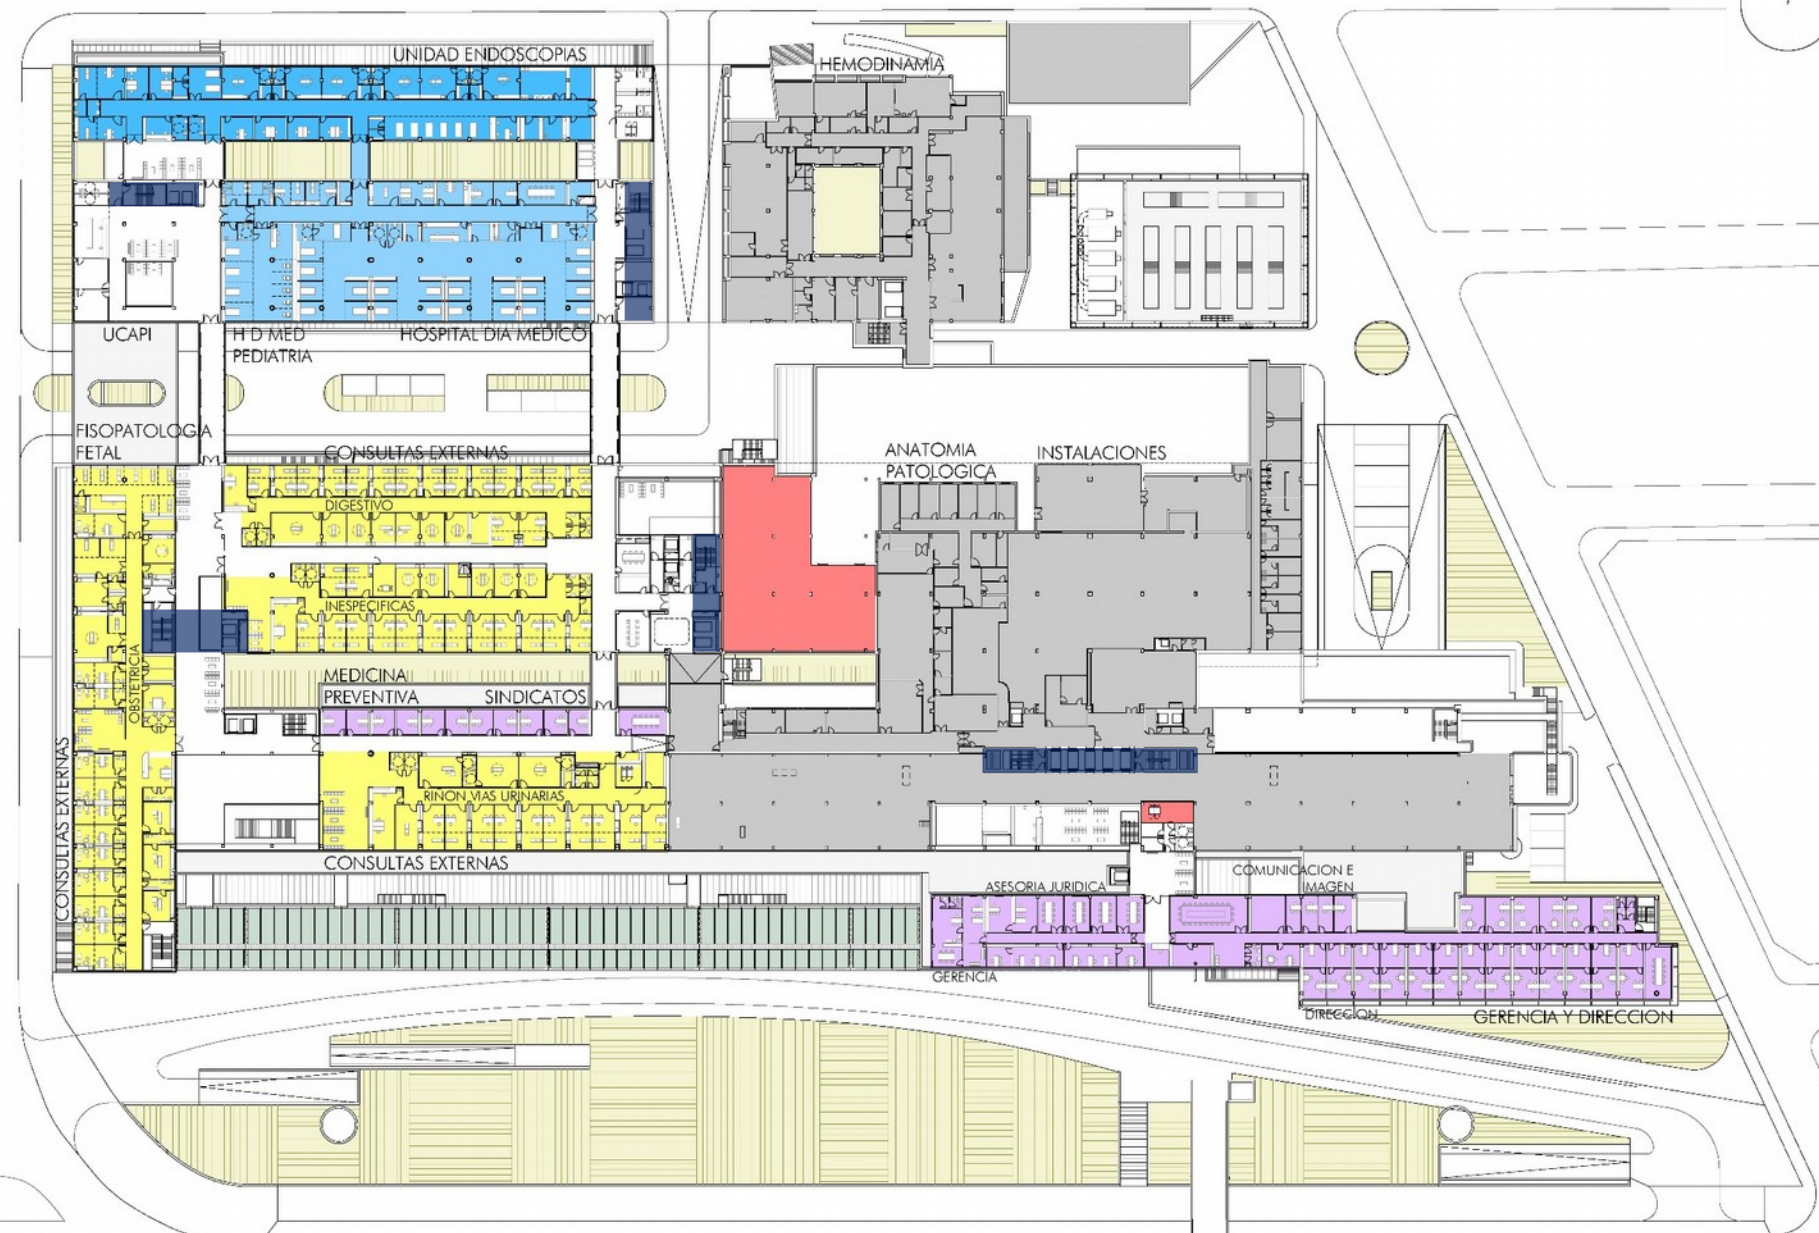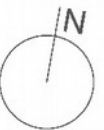


NIVEL +0E

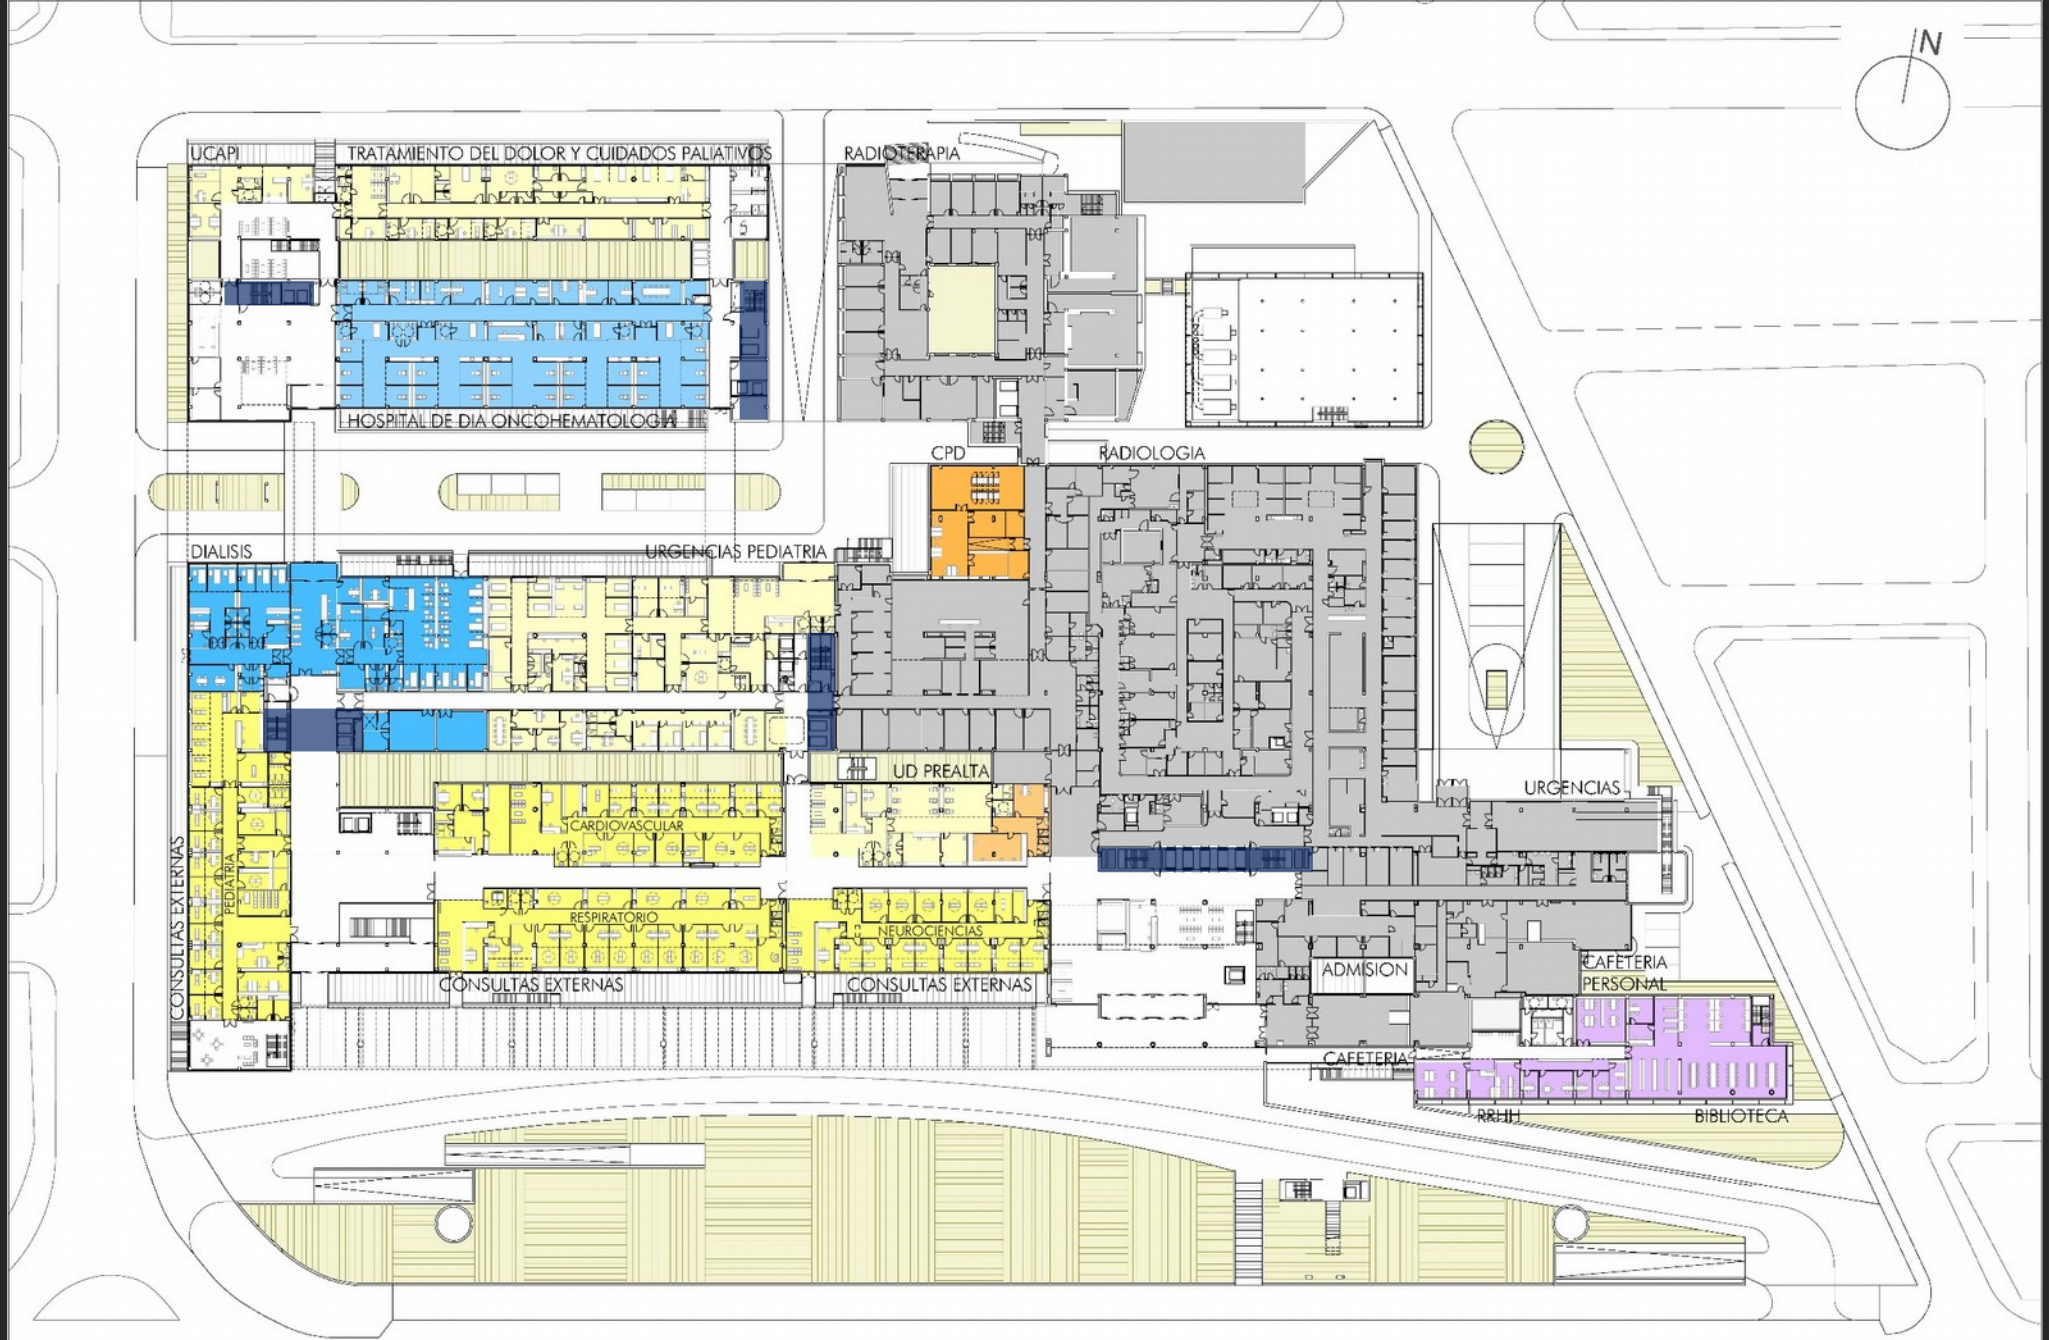

NIVEL +0

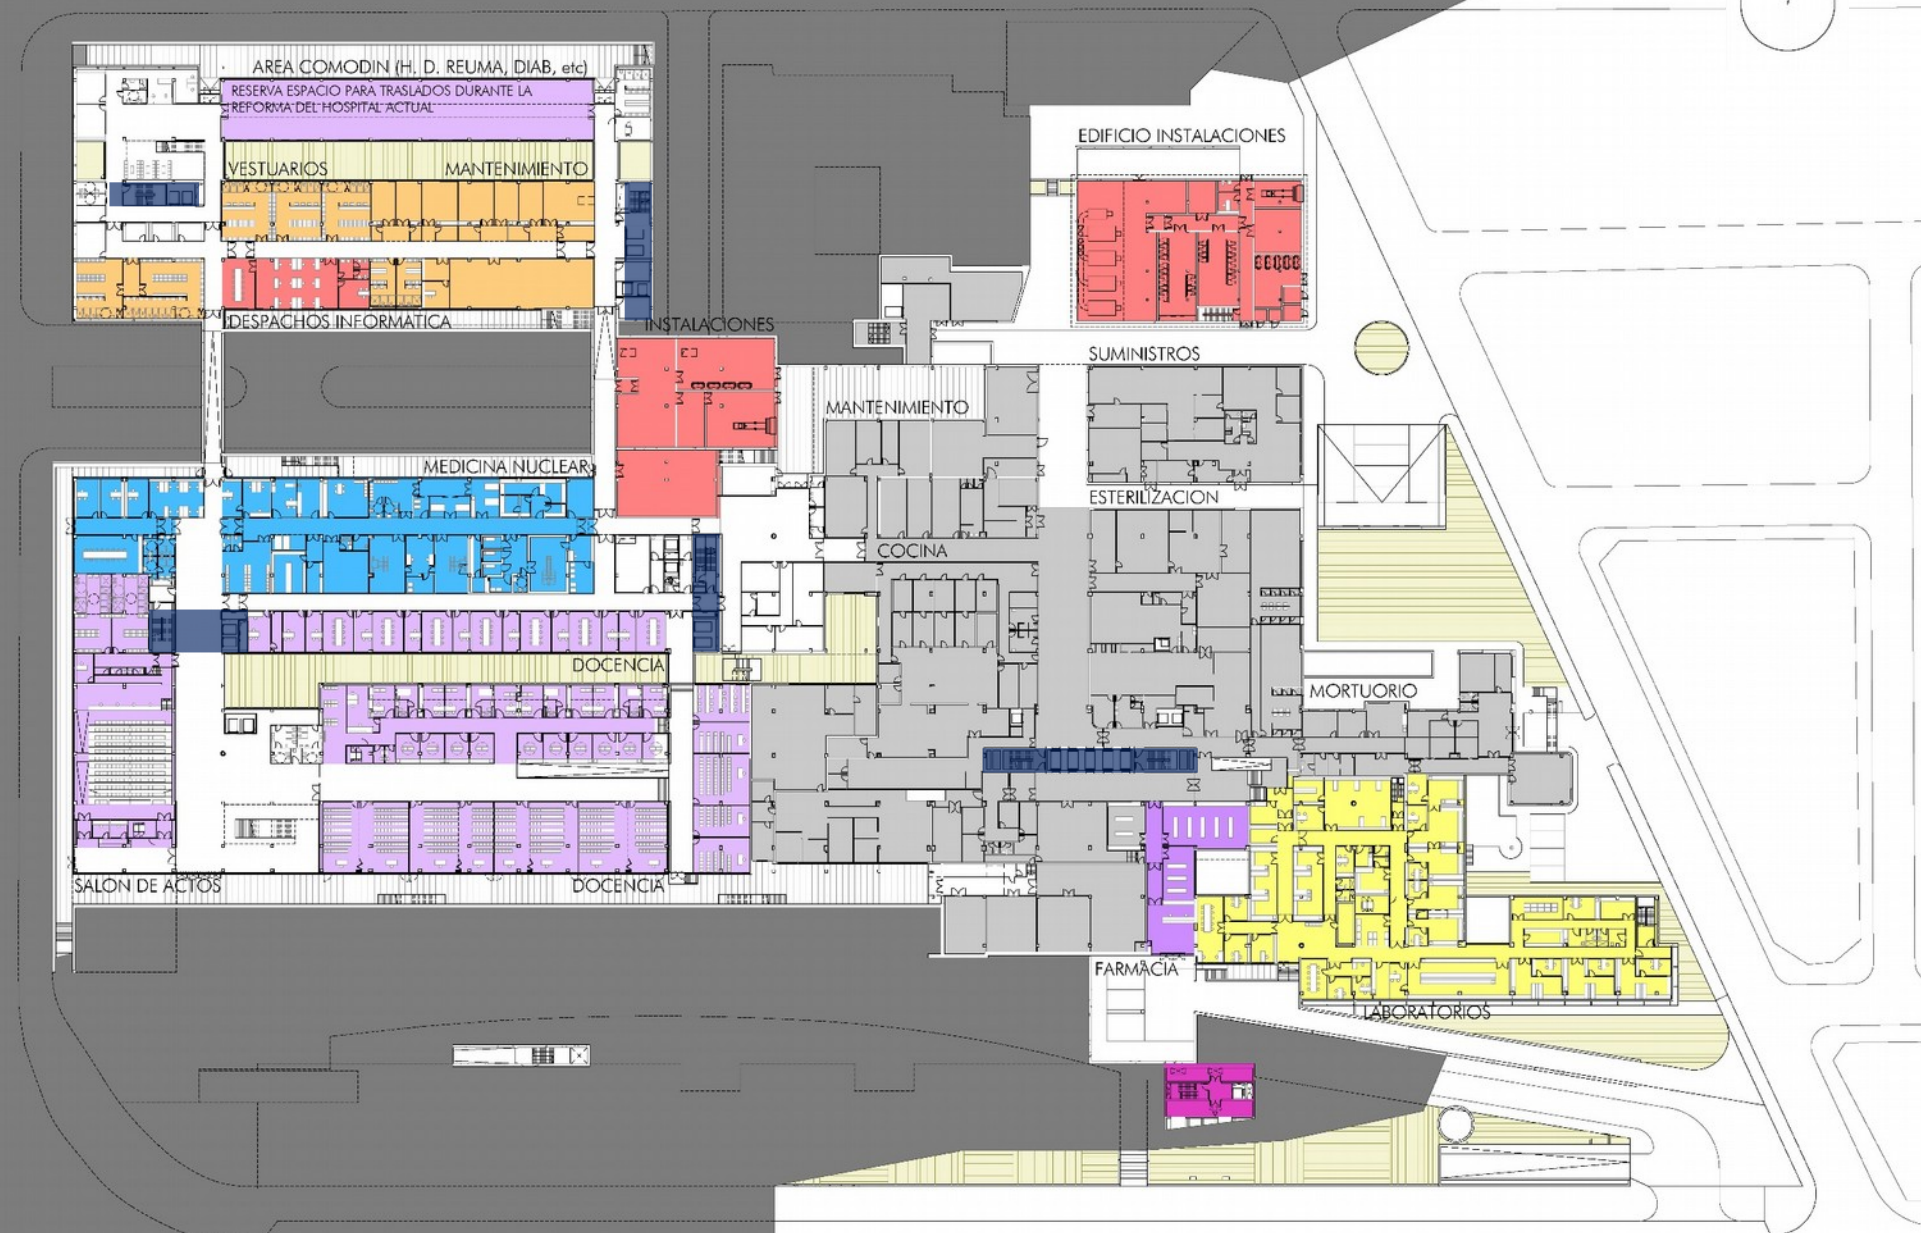

NIVEL -1

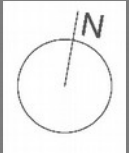

NIVEL -2



DATOS FINALES

LA SUPERFICIE ACTUAL DEL HOSPITAL ES DE 60.000 m²

EL PROYECTO CONTEMPLA UNA AMPLIACION DE 54.000 m² DE OBRA NUEVA (40.000 m² DE HOSPITAL, 6.000 m² DE APARCAMIENTO Y 8.000 m² DE INSTALACIONES) Y LA REFORMA DE 22.000 m²

LA SUPERFICIE HOSPITALARIA QUE SE CONSERVA ES DE 22.000 m²

LA SUPERFICIE TOTAL DEL HOSPITAL SERÁ DE 98.000 m²



DATOS FINALES

EL HOSPITAL DISPONDRÁ DE 696 CAMAS Y SE POTENCIARÁN LAS DEDICADAS A CUIDADOS INTENSIVOS, CON 36 DE UCI Y 23 DE REANIMACIÓN

EL NUEVO EDIFICIO DE TRATAMIENTOS AMBULATORIOS CONTENDRÁ EL HOSPITAL DE DIA ONCO-HEMATOLOGICO, EL HOSPITAL DE DIA MEDICO, EL HOSPITAL DE DIA QUIRURGICO Y EL SERVICIO DE ENDOSCOPIAS

EL BLOQUE QUIRURGICO PASARÁ DE 15 A 23 QUIRÓFANOS, A LOS QUE SE AÑADIRÁN 6 DE CMA SITUADOS EN EL EDIFICIO DE TRATAMIENTOS AMBULATORIOS (TOTAL 29 QUIROFANOS)

SE TRIPLICARÁ LA SUPERFICIE DESTINADA A CONSULTAS EXTERNAS Y GABINETES DE EXPLORACIONES FUNCIONALES



HOSPITAL GENERAL UNIVERSITARIO

MAXIMA ACCESIBILIDAD



HOSPITAL GENERAL UNIVERSITARIO

FRENTE VERDE



CONEXIÓN CON LA FACULTAD DE MEDICINA



ENERO 2021

