



ESTADO ACTUAL

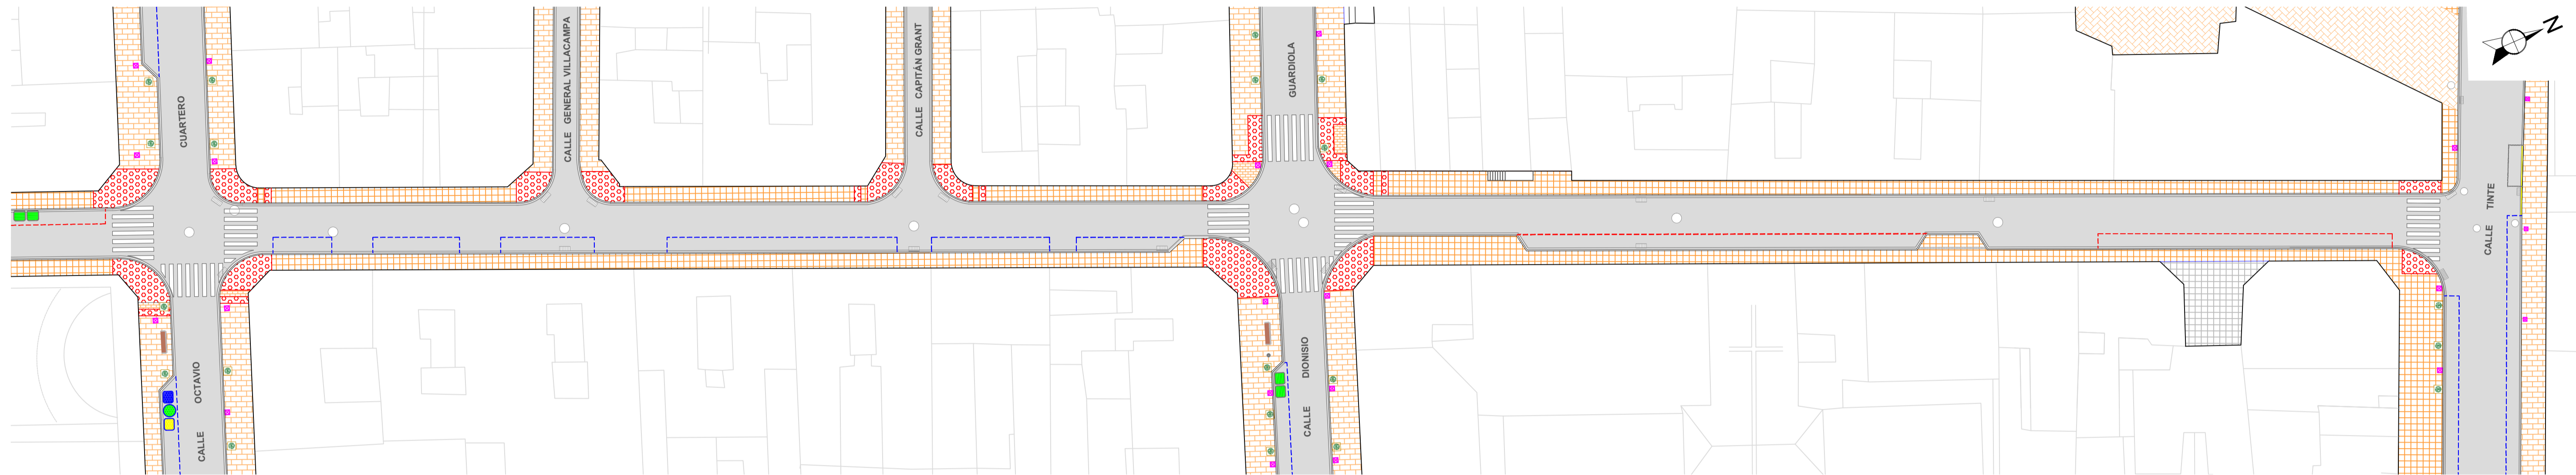

Escala: 1 / 400

ESTADO PROYECTADO

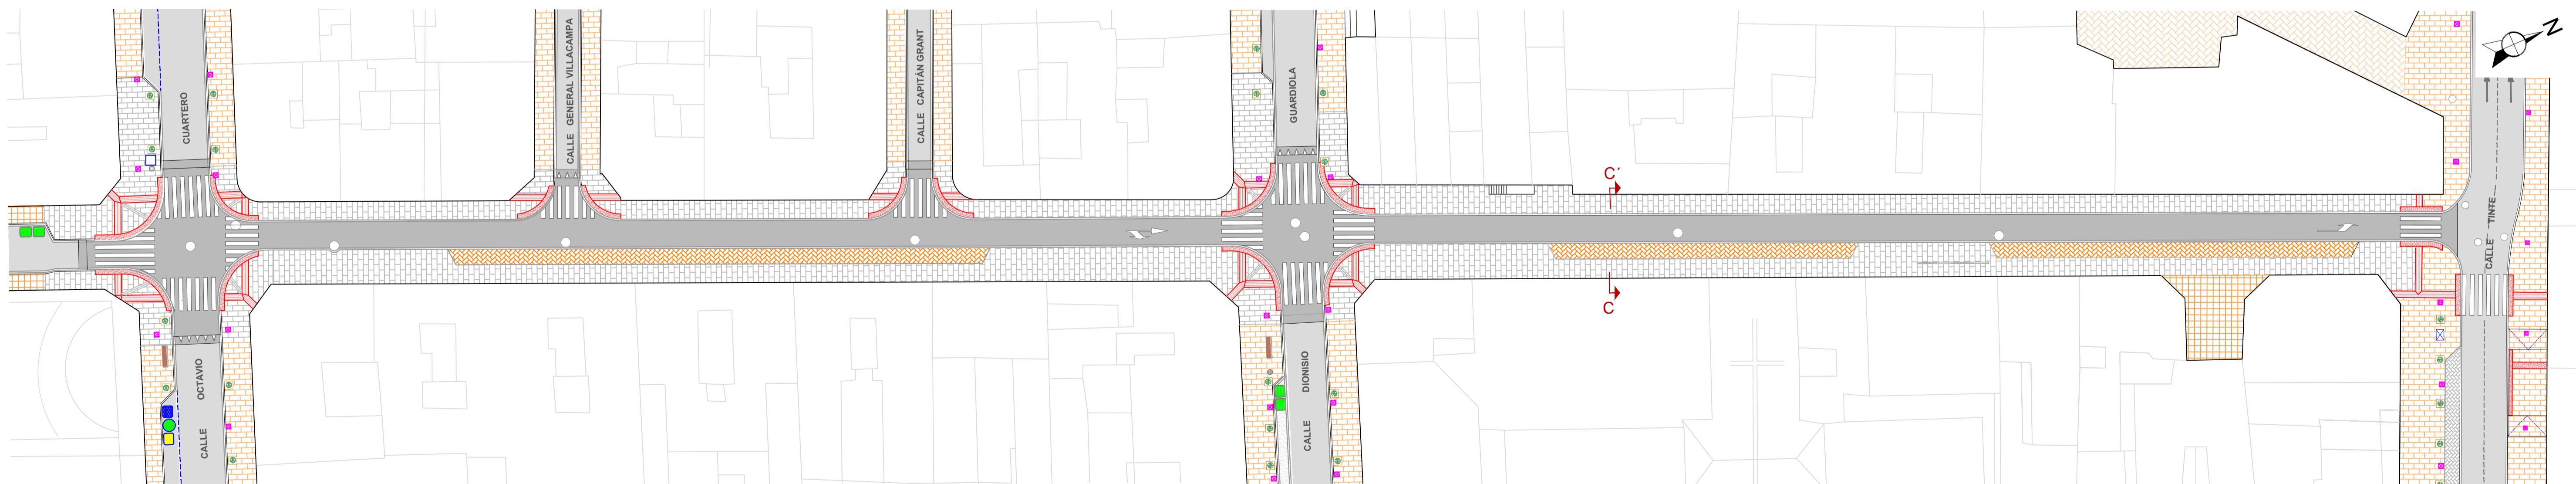

Escala: 1 / 400

ALCORQUE EXISTENTE	SENTIDO DE CIRCULACIÓN	AGLOMERADO EXISTENTE	ADOQUÍN 10X20X8 cm. ZONA APARCAMIENTO	ADOQUÍN 20X30X8 cm.
ALUMBRADO PÚBLICO EXISTENTE	AGLOMERADO ACTUACIÓN	ADOQUÍN RANURADO ROJO 20x20 cm.	ADOQUÍN DE BOTÓN ROJO 20x20 cm.	ADOQUÍN 20X30X8 cm. EXISTENTE