



**ESTADO ACTUAL**

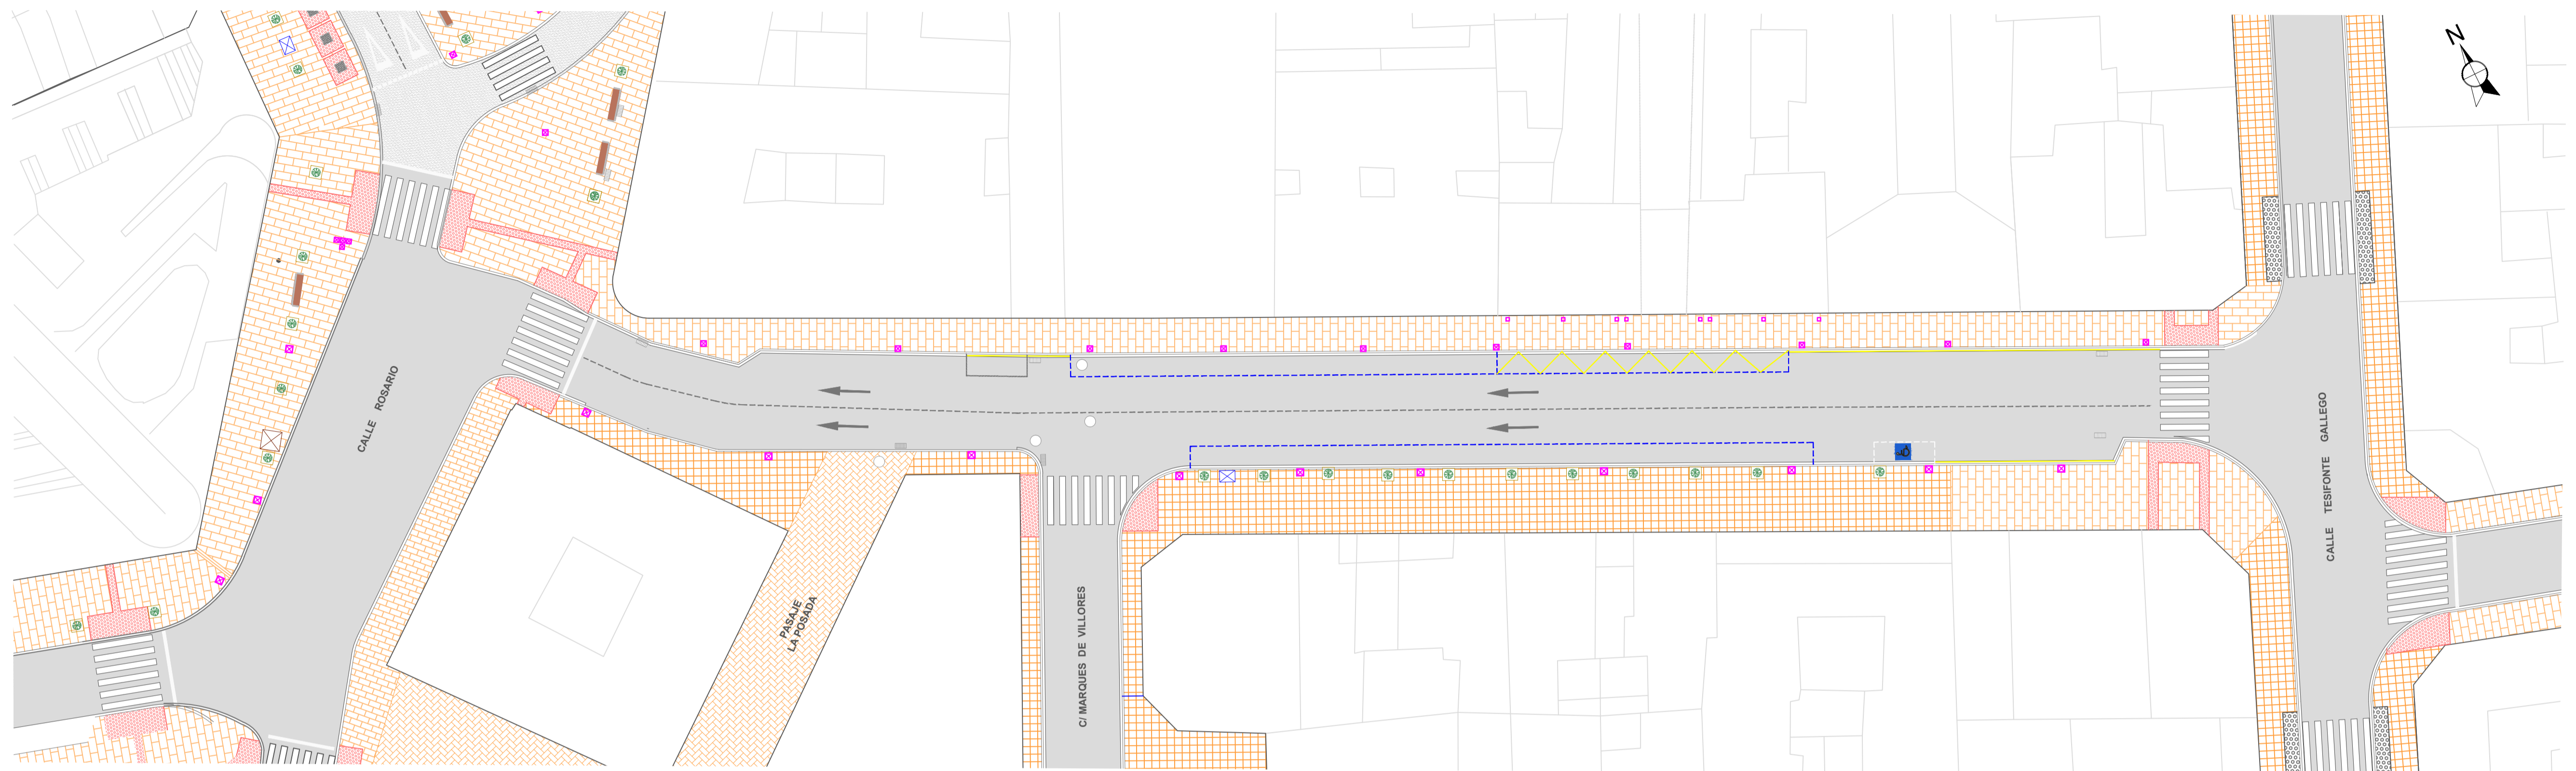

Escala: 1 / 300

**ESTADO PROYECTADO**

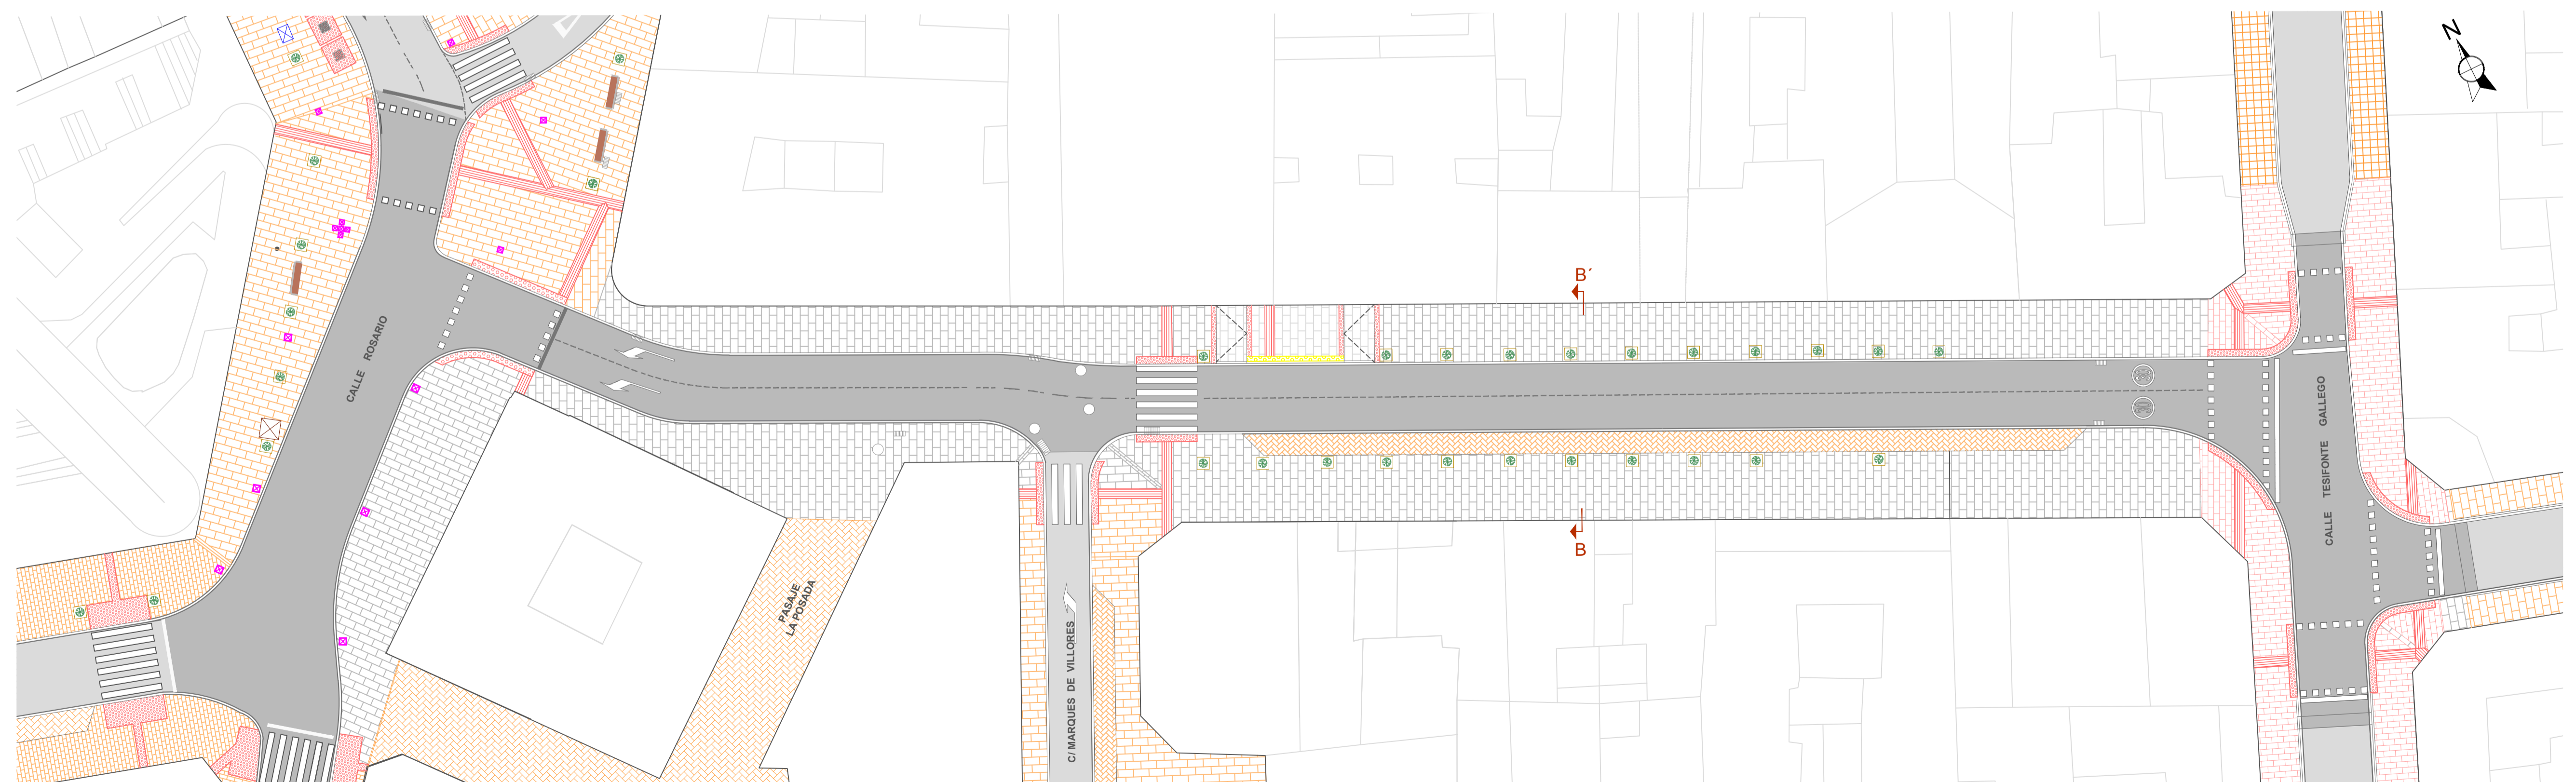

Escala: 1 / 300

ALCORQUE EXISTENTE	AGLOMERADO ACTUACIÓN	ADOQUÍN DE BOTÓN ROJO 20x20 cm.	ADOQUÍN 10X20X8 cm. ZONA APARCAMIENTO	ADOQUÍN 20X30X8 cm.
ALUMBRADO PÚBLICO EXISTENTE	AGLOMERADO EXISTENTE	ADOQUÍN RANURADO ROJO 20x20 cm.	ADOQUÍN 20X30X8 cm. EXISTENTE	LOSA GRANITO 40X60X10 cm.